






1 | Coupe longitudinale AA
1 : 400

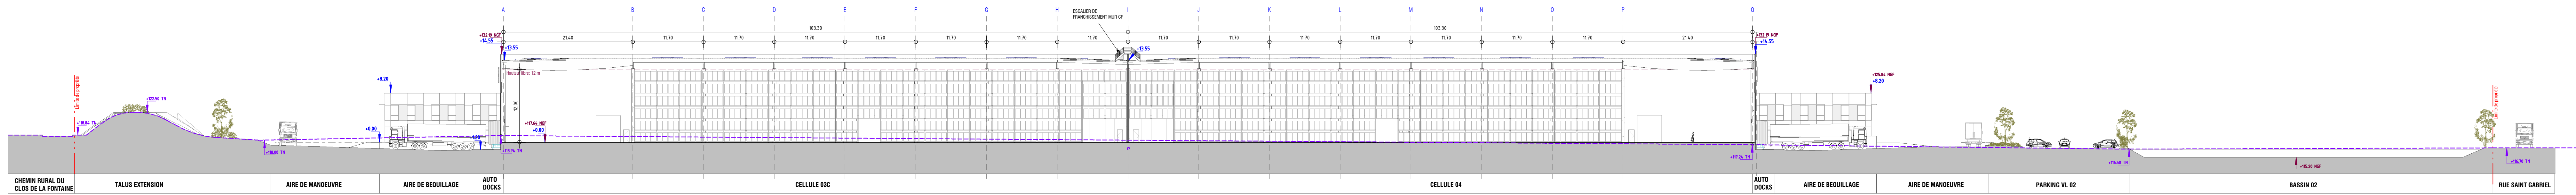


5 | Coupe transversale BB
1 : 400

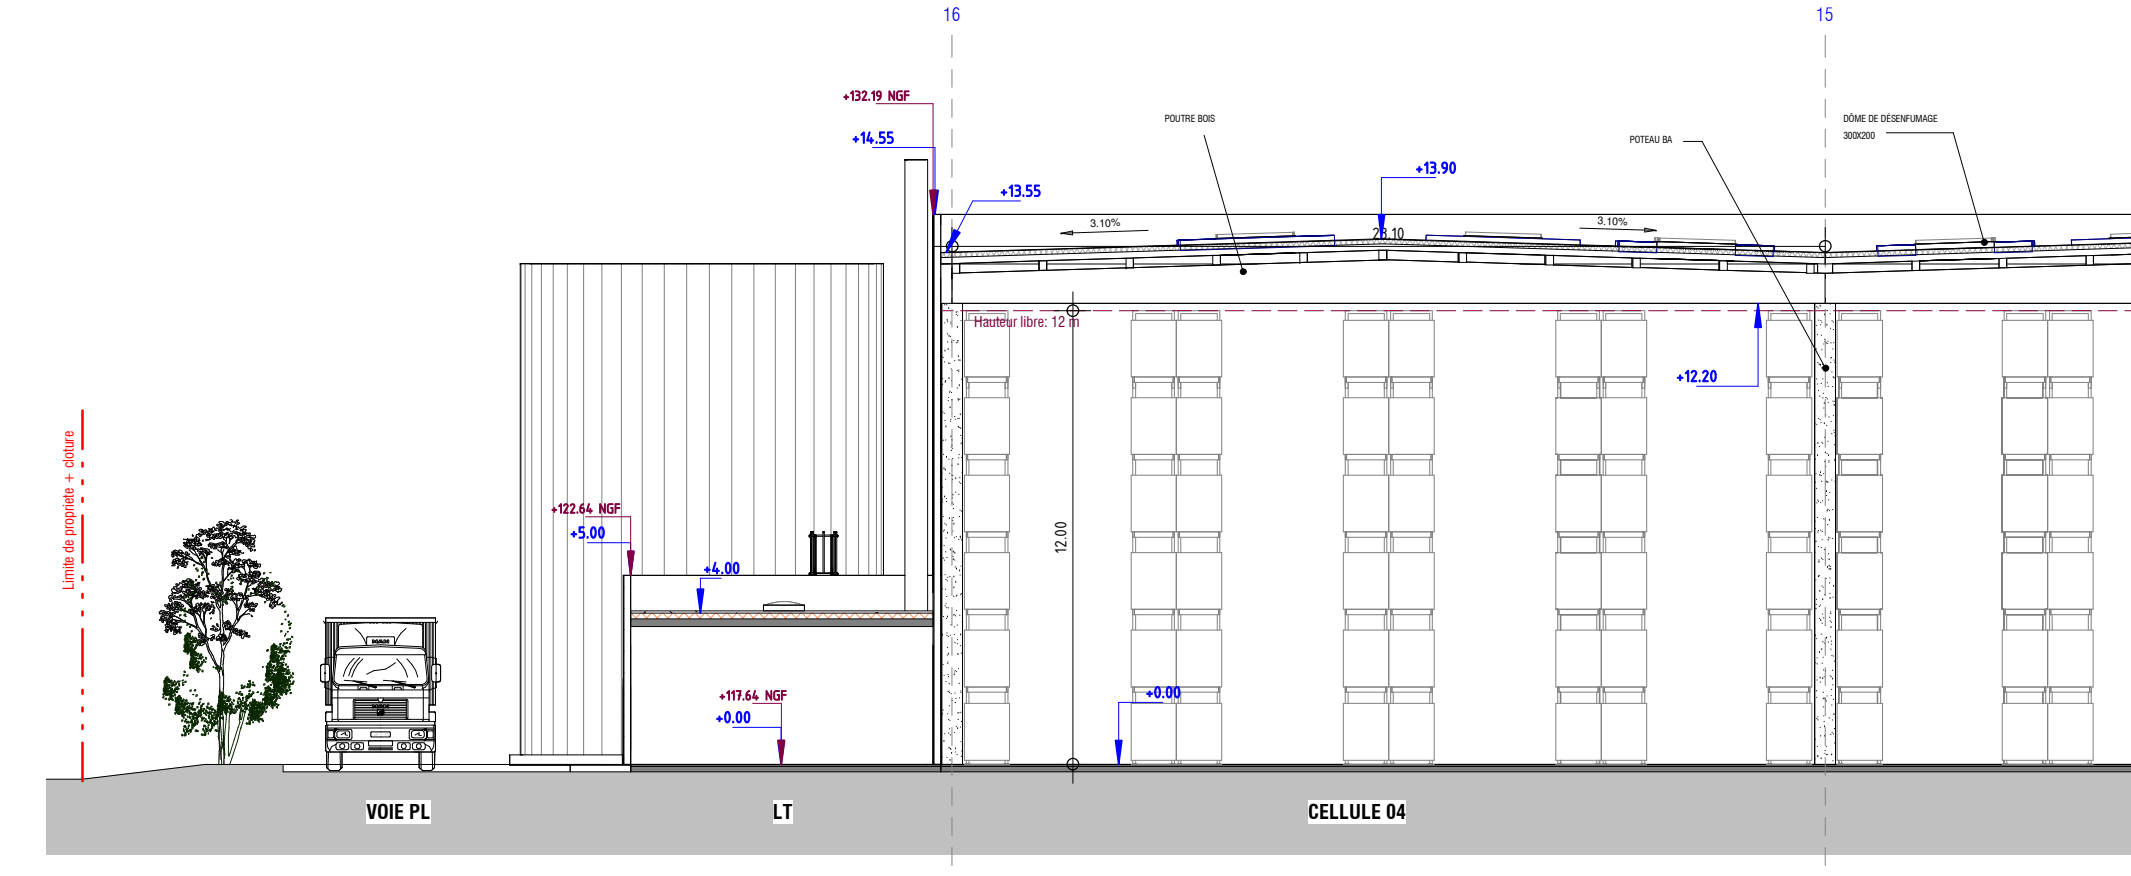


3 | Coupe DD sur LT
1 : 200

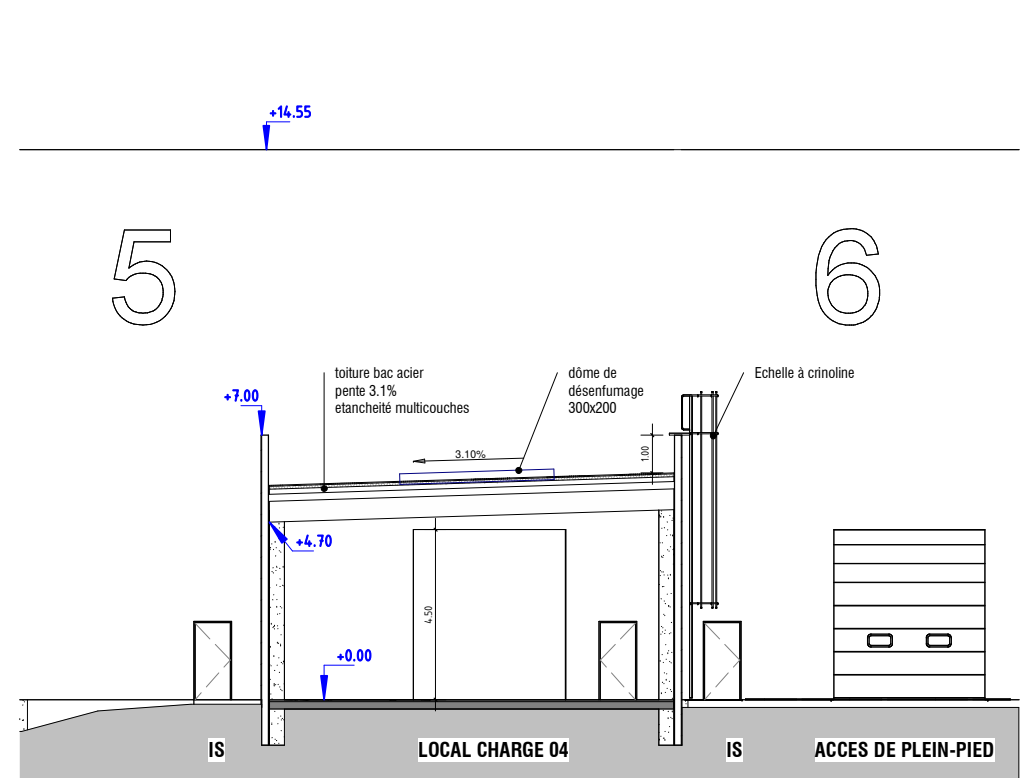

2 | Coupe CC sur LC 04
1 : 200

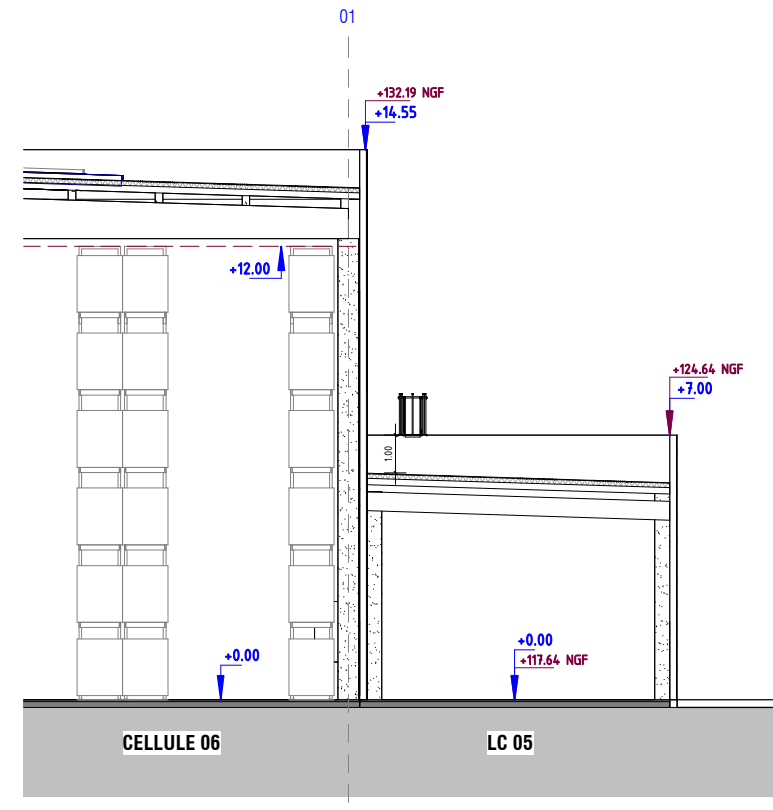

4 | Coupe EE sur LC 05
1 : 200

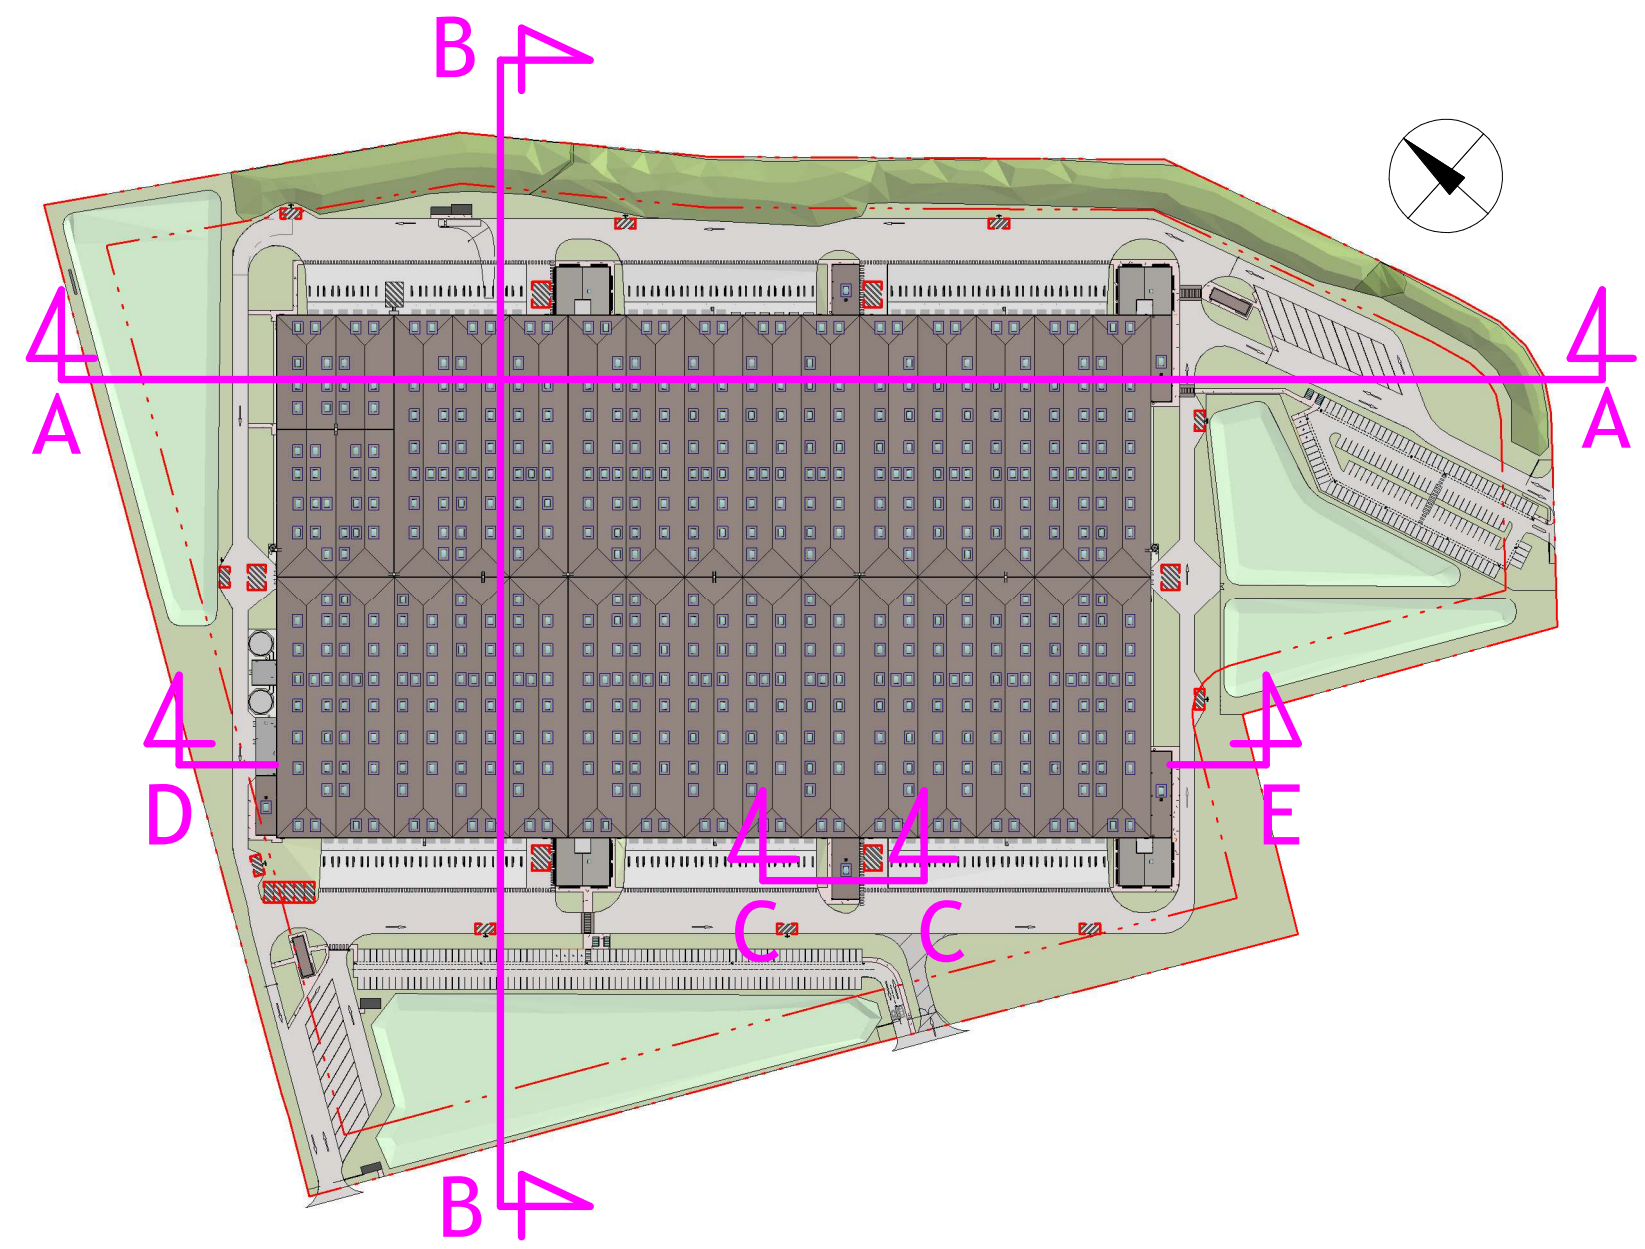

NIVEAU DE REFERENCE +/- 0.00 = 117.64 NGF

Ce document est exclusivement destiné à l'obtention du permis de construire au stade de l'avant projet. En aucun, il ne peut être utilisé au titre de la consultation des entreprises ainsi qu'à l'exécution des travaux.

Construction d'une plateforme logistique

Z.I d'Amilly
45 000 AMILLY

PERMIS DE CONSTRUIRE

Membre d'organe

WESTEA

10 rue de la Fontaine
45000 Amilly
02 38 30 02 00
www.westeas.com

Architecte

GBL

10 rue de la Fontaine
45000 Amilly
02 38 30 02 00
www.gbl-architectes.com

Payagiste

Index	Date	Description

PC3	Coupes sur le terrain	DATE	20/12	IND
		ECH	1/400	IND
		2024		