


Légende des matériaux				
Teinte	Ref plan	Ref couleur	Matériaux	Localisation
1a		Gris foncé	Hardage métallique	Façades quai Entrepôt
1b		RAL 7022	Pose Verticale	Locaux de chargement, locaux techniques
2		Gris foncé	Panneaux sandwich	Pignons Entrepôt
3		RAL 7022	Pose Horizontale	Voile de quai
4		Gris	batte	
5		teinte naturelle	Hardage métallique	Parties centrales et angle Entrepôt
6		OS WOOD	Pose verticale	Bureaux R+1
7		Gris	Hardage plan	Bureaux
8		RAL 9006		
9		Joint ondulé prononcé		Parties courantes Entrepôt
10		Gris foncé	Menuiserie aluminium	Bandoaux vitrés 1,80m haut
11		RAL 7022	Vitrage clair	Long pans
12		Gris foncé	Menuiserie aluminium	Bureaux
13		RAL 7022	Vitrage clair	
14		Gris foncé	Cadre métal	Brise soleil
15		RAL 7022	Aspect bois	Bureaux R+1
16		Gris clair	Porte sectionnelle	Long pans entrepôt
17		RAL 7047	Autodocks + plein pied	
18		Naturel	Acier galvanisé	Escalier métallique / exterieur
19		Blanc	Lettrage	Garde de corps / enclos technique
20				Ensigne / Numérotation
21		Gris anthracite	Panneau rigide + poteau	Closure

Construction d'une plateforme logistique
Z.I d'Amilly
45 000 AMILLY

PERMIS DE CONSTRUIRE

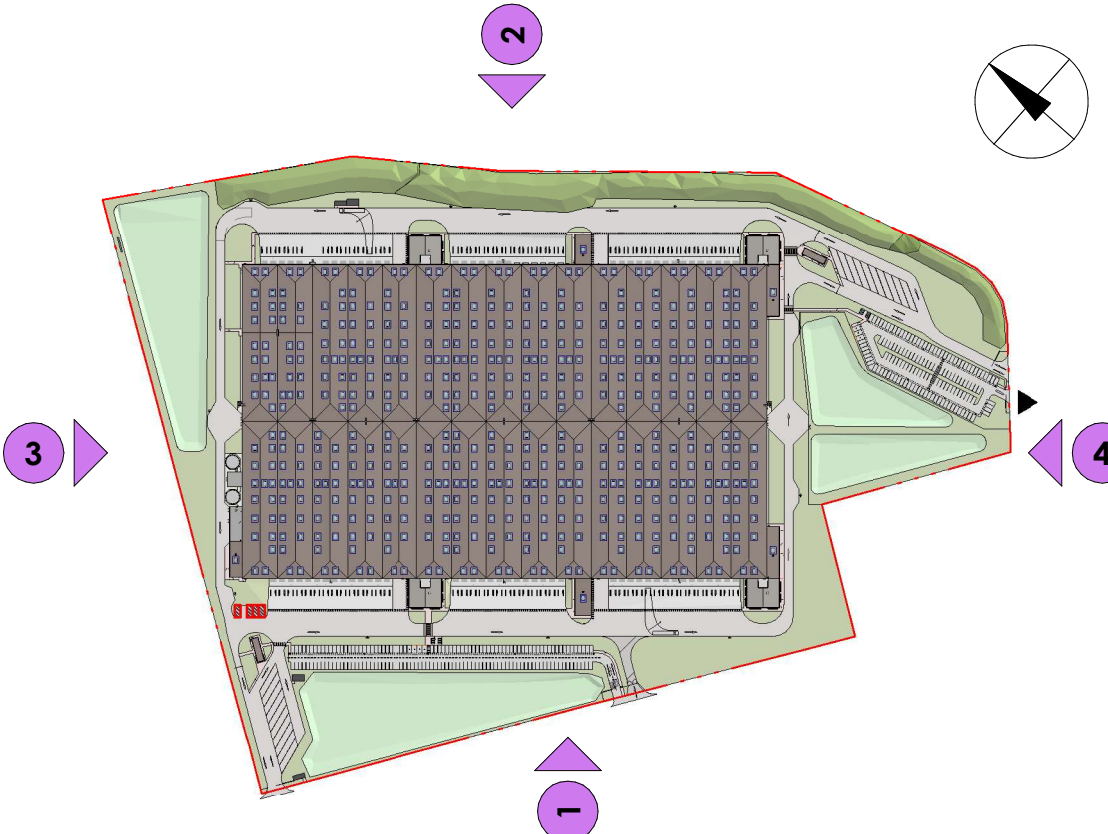

WESTEA 10 rue Marcel Gaspar 92000 Puteaux Cedex 02 Tel : 01 33 1 47 00 00 00 www.westea-architectes.com		Architecte GBL Architectes 10 rue Marcel Gaspar 92000 Puteaux Cedex 02 Tel : 01 33 1 47 00 00 00 www.gbl-architectes.com		Paysagiste	
Maitre d'ouvrage WESTEA 10 rue Marcel Gaspar 92000 Puteaux Cedex 02 Tel : 01 33 1 47 00 00 00 www.westea-architectes.com		Maitre d'œuvre WESTEA 10 rue Marcel Gaspar 92000 Puteaux Cedex 02 Tel : 01 33 1 47 00 00 00 www.westea-architectes.com			
Index		Date		Description	
PC5b		Elévations		Echelle 1/400 IND	
				Date 20/12 2024	

NIVEAU DE REFERENCE +/- 0.00 = 117.64 NGF

Ce document est exclusivement destiné à l'obtention du permis de construire au stade de l'avant projet. En aucun, il ne peut être utilisé au titre de la consultation des entreprises ainsi qu'à l'exécution des travaux.