




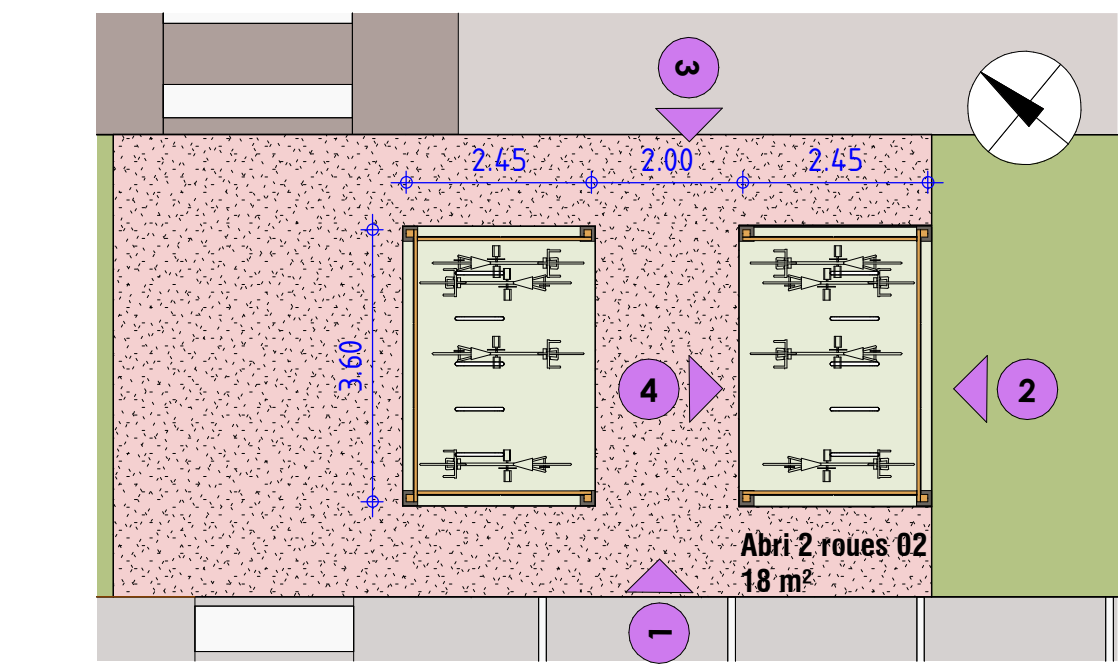


4 | Abri 2 roues 02_R0
1 : 100

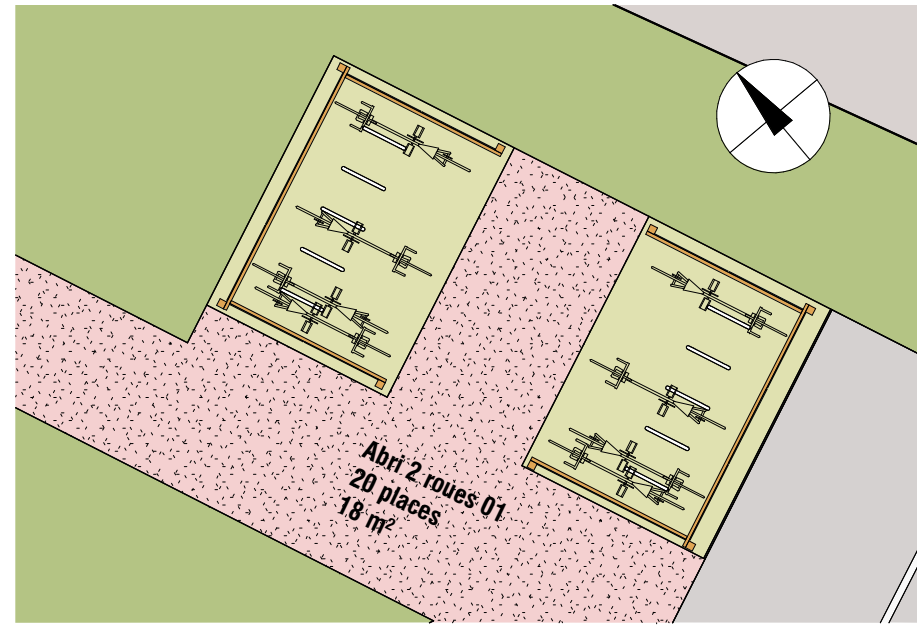


5 | Abri 2 roues 01_R0
1 : 100

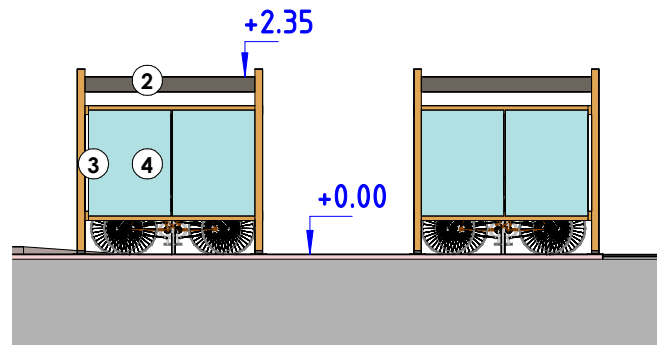


19 | Elévation 1_Abri 2 roues_SO
1 : 100

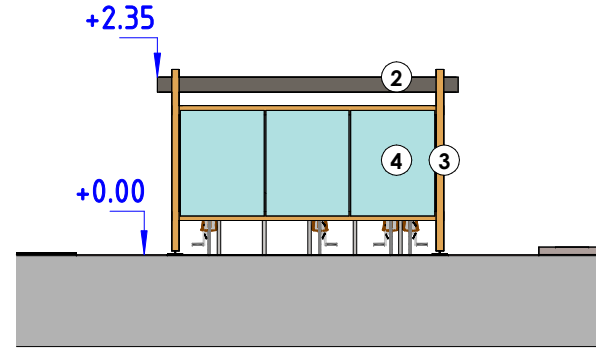



20 | Elévation 2_Abri 2 roues_SE
1 : 100

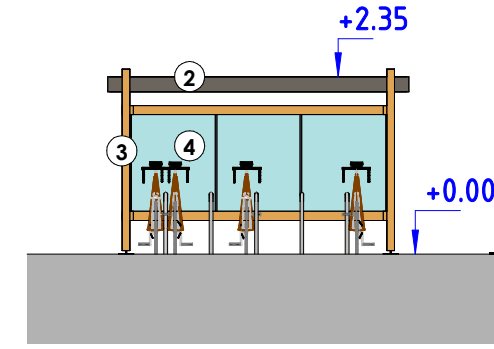

21 | Elévation 3_Abri 2 roues_NE
1 : 100

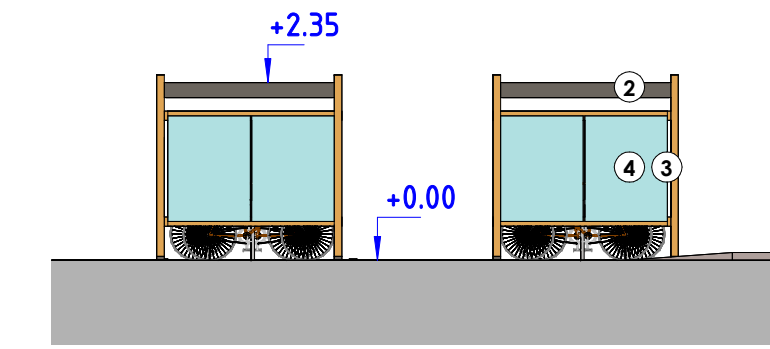


22 | Elévation 4_Abri 2 roues_NO
1 : 100

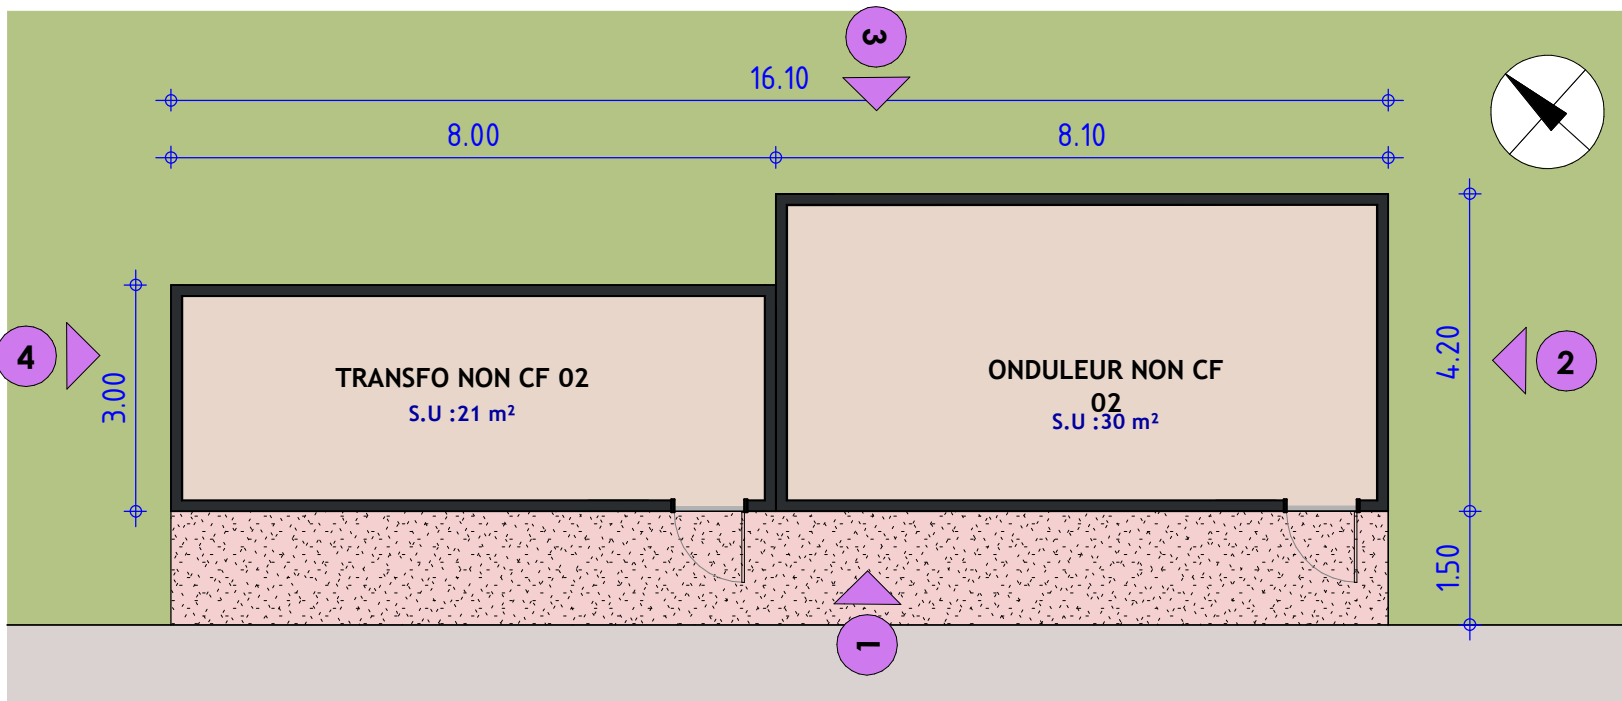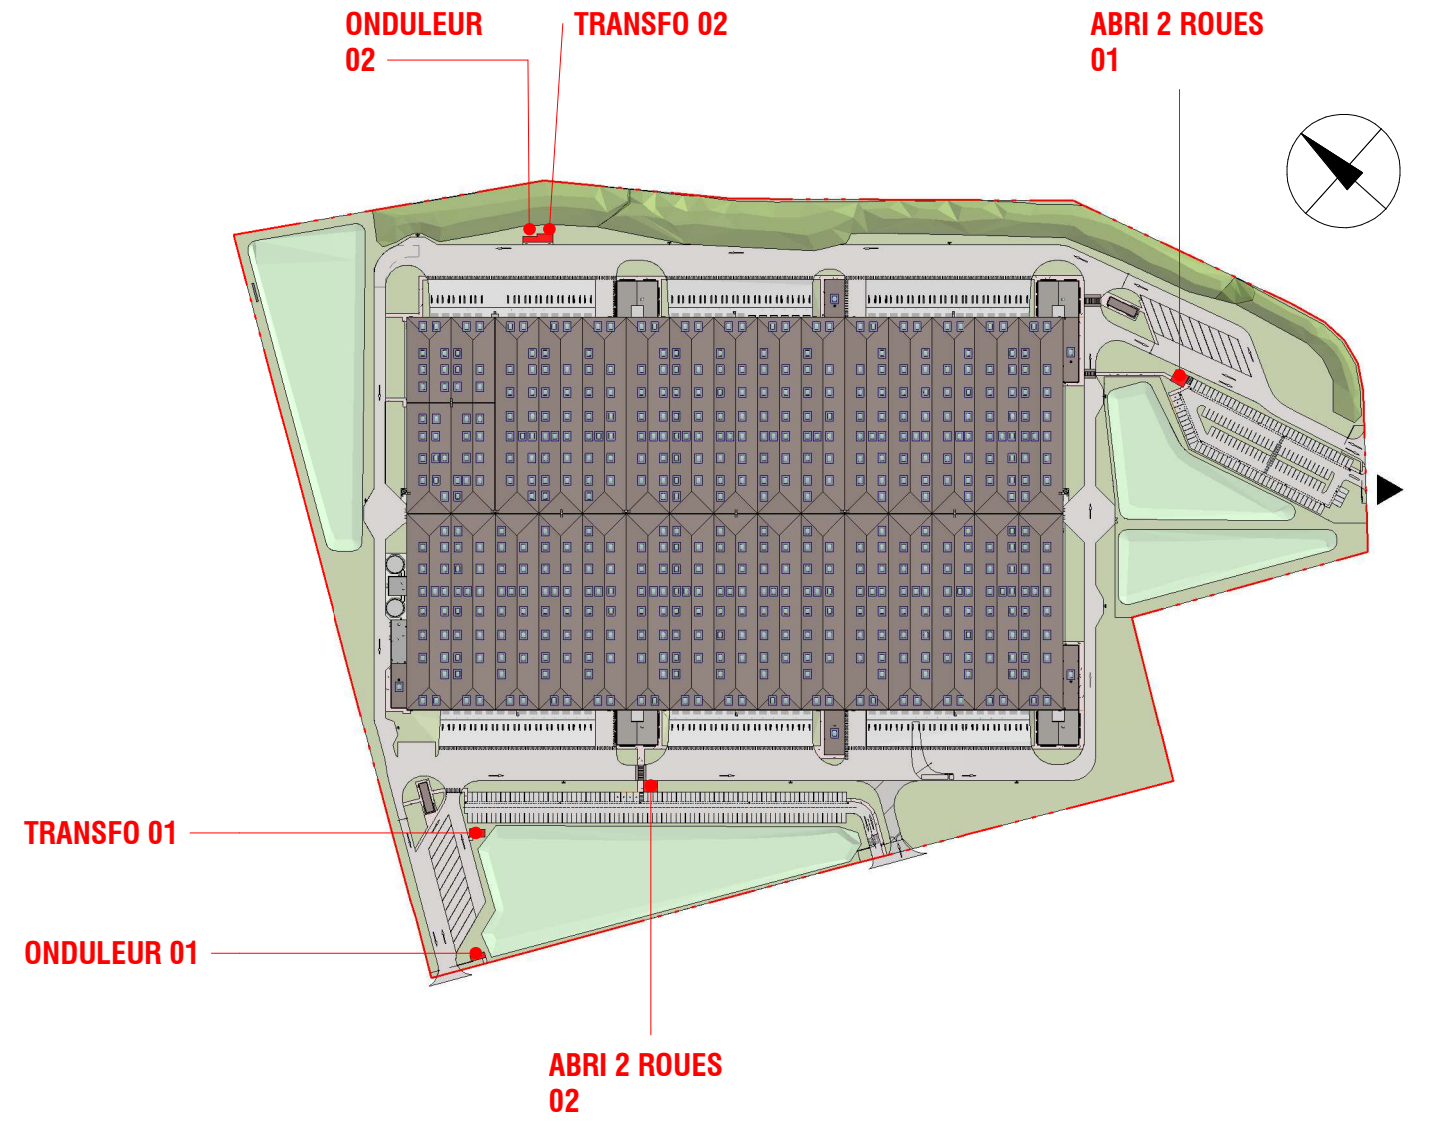


7 | LT_Transfo Onduleur 02_R0
1 : 100


Légende des matériaux			
Teinte	Ref plan	Ref couleur	Matériaux
1	1	Gris foncé RAL 7022	panneau sandwich thermolaqué
2	2	Gris anthracite	couvertine
3	3	bois naturel	Structure abri vélo
4	4	vitre	Structure abri vélo
5	5	Gris anthracite	Panneau treillis soudés + poteau

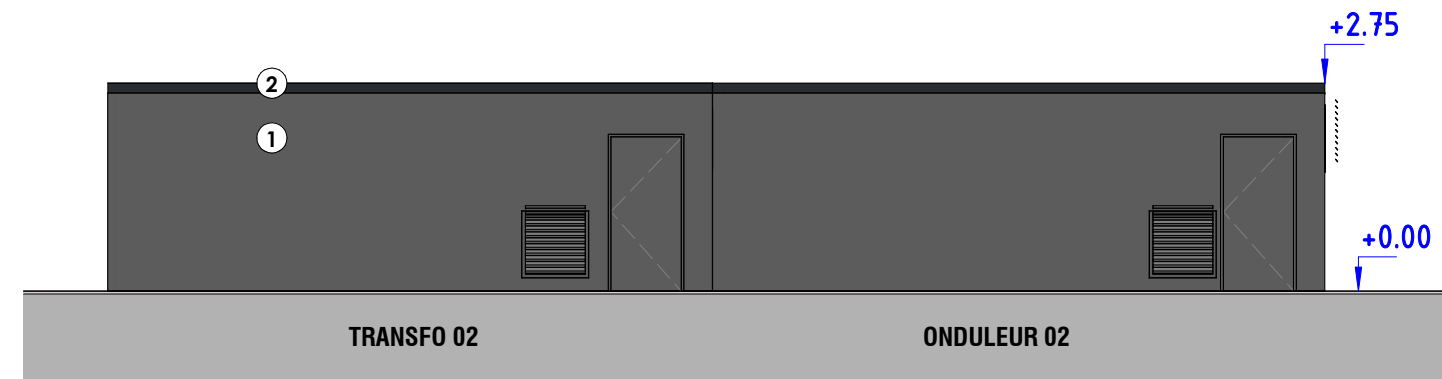


15 | Elévation 1_Transfo Onduleur 02_SO
1 : 100

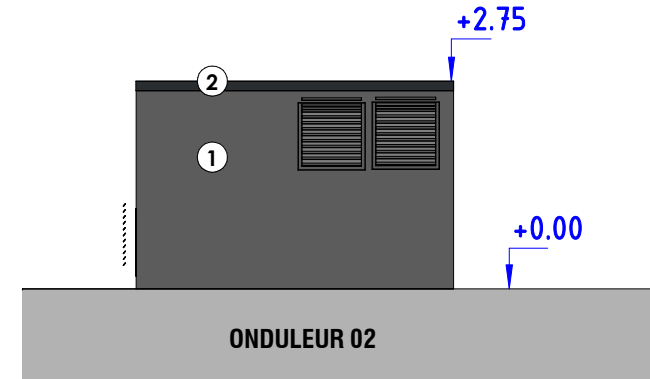


16 | Elévation 2_Transfo Onduleur 02_SE
1 : 100

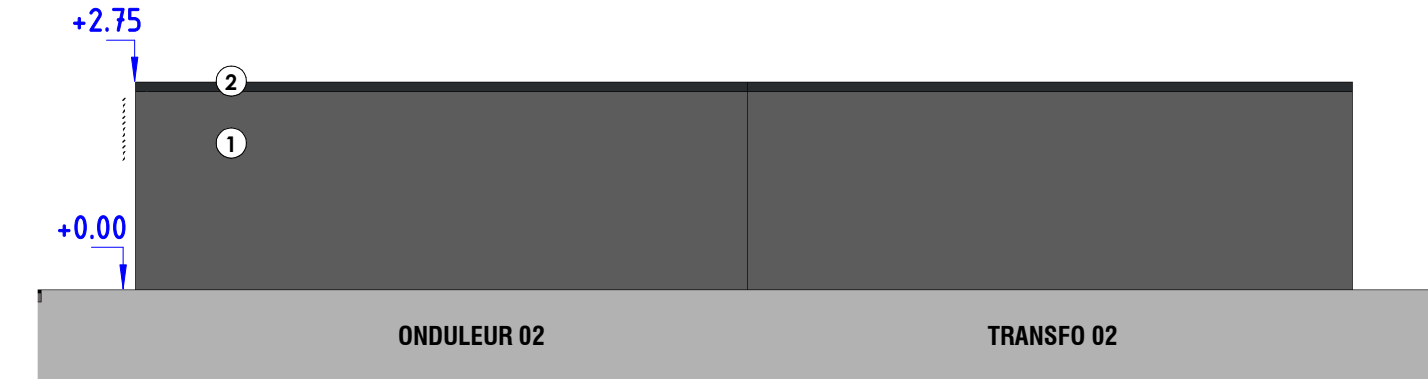


17 | Elévation 3_Transfo Onduleur 02_NE
1 : 100

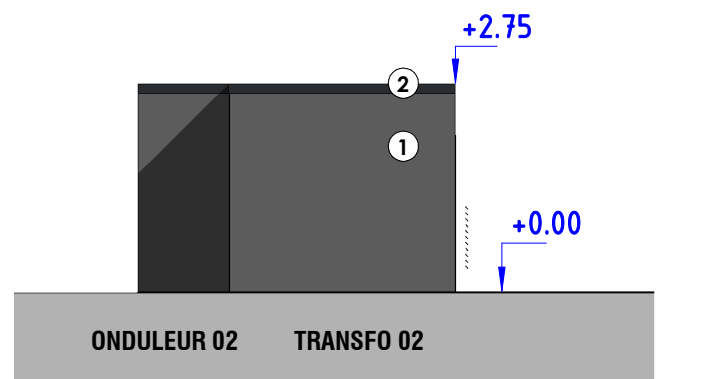


18 | Elévation 4_Transfo Onduleur 02_NO
1 : 100

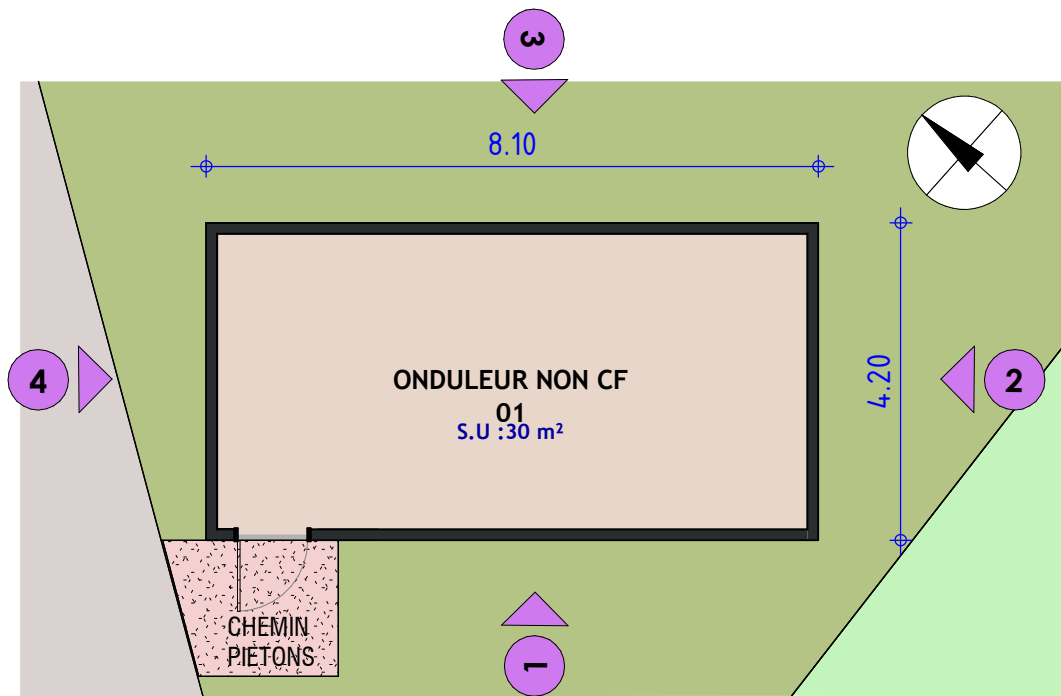


6 | LT_Onduleur 01_R0
1 : 100

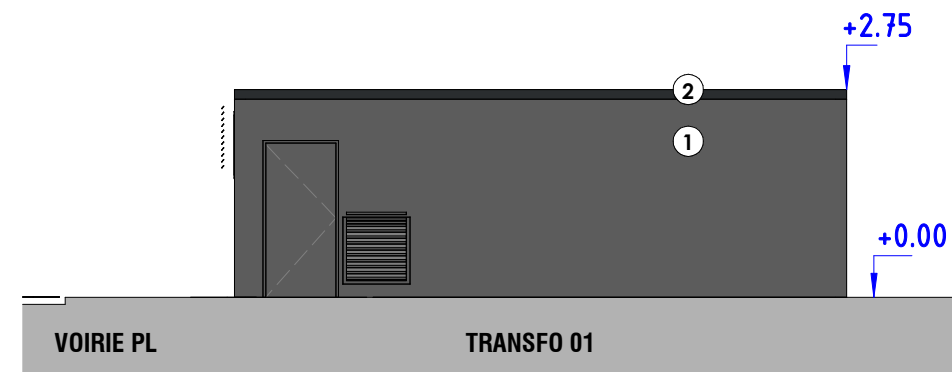


11 | Elévation 1_Onduleur 01_SO
1 : 100

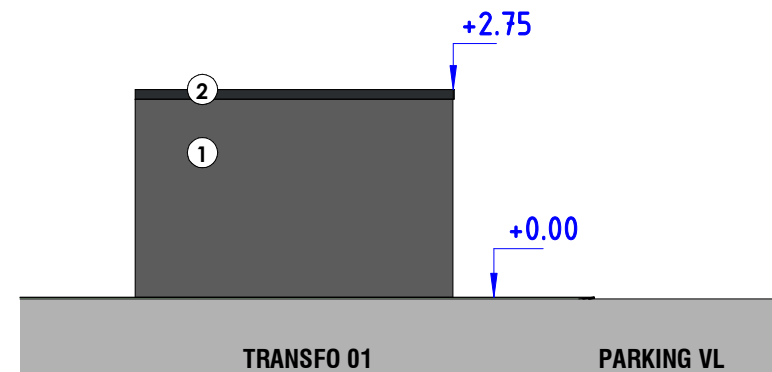


12 | Elévation 2_Onduleur 01_SE
1 : 100

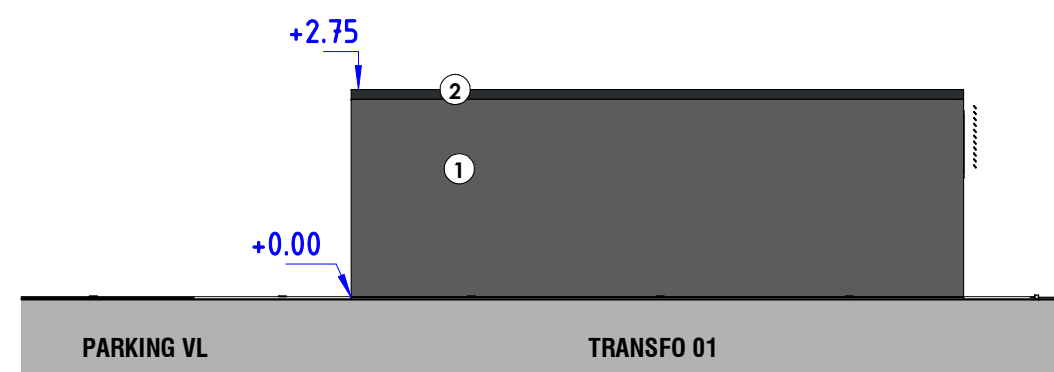


13 | Elévation 3_Onduleur 01_NE
1 : 100

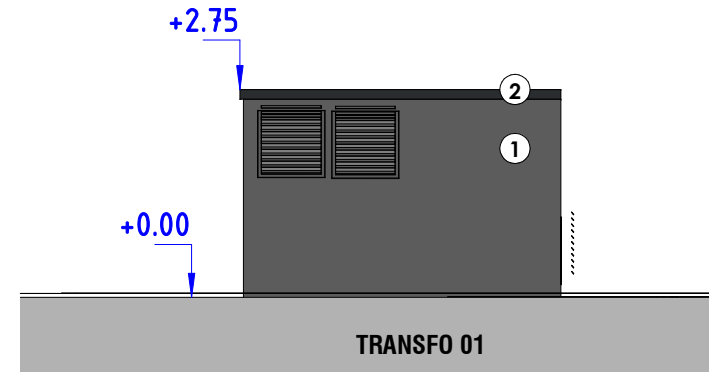


14 | Elévation 4_Onduleur 01_NO
1 : 100

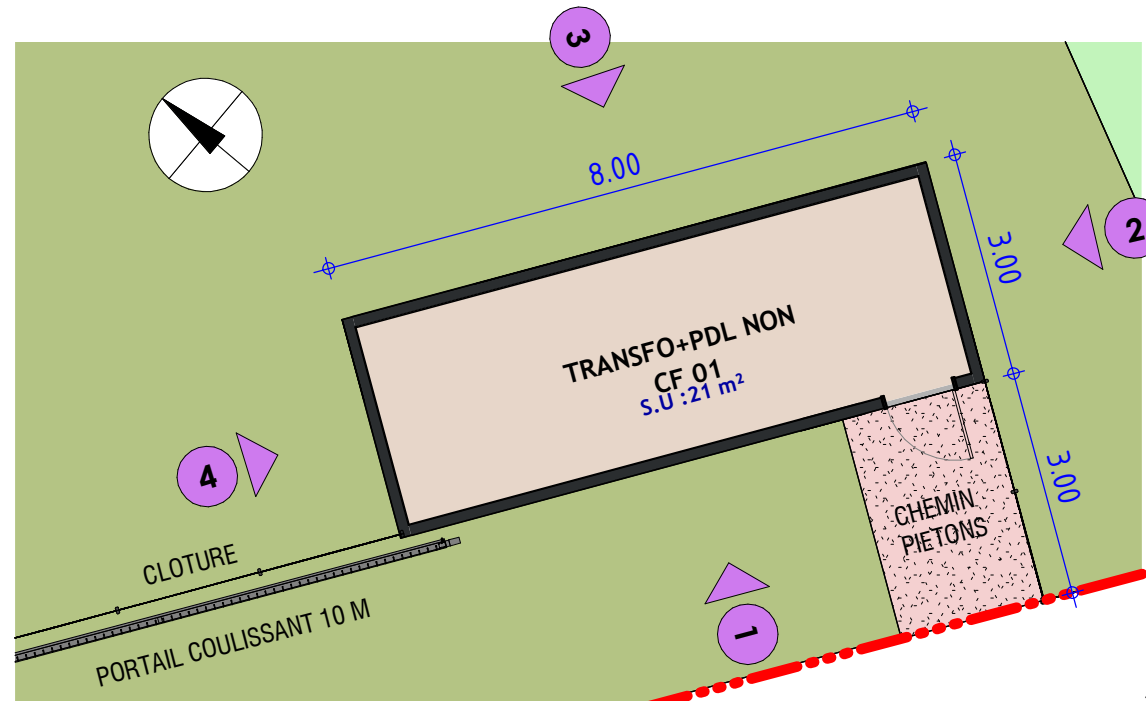


3 | LT_Transfo 01_R0
1 : 100

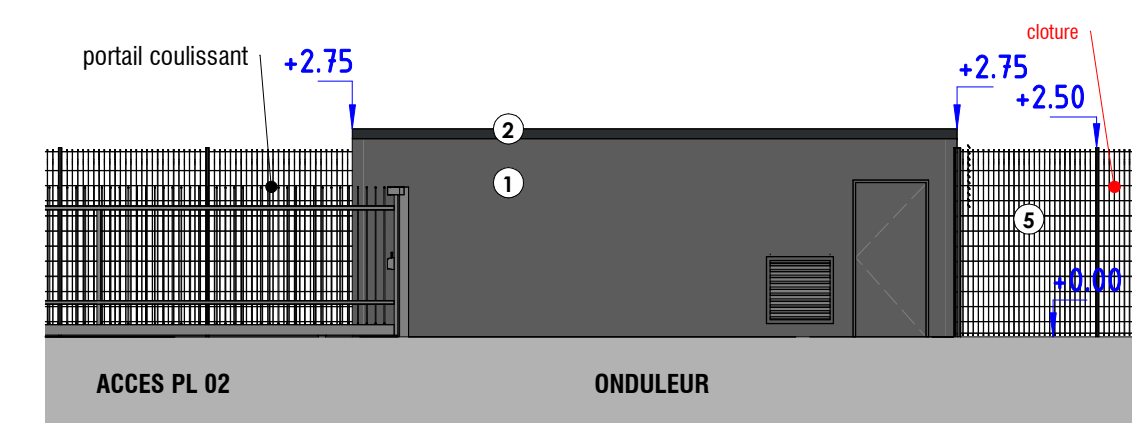


2 | Elévation 1_Transfo 01_SO
1 : 100

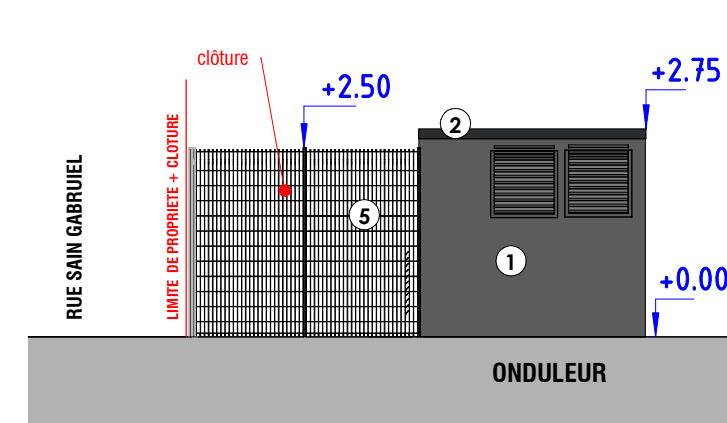

8 | Elévation 2_Transfo 01_SE
1 : 100

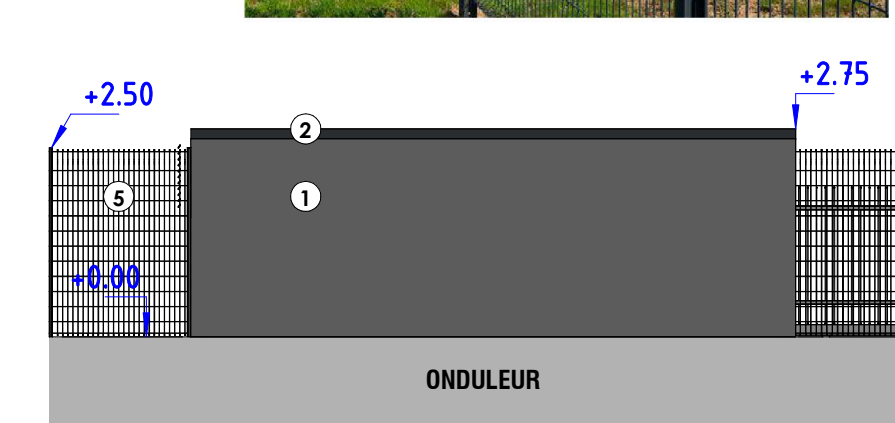

9 | Elévation 3_Transfo 01_NE
1 : 100

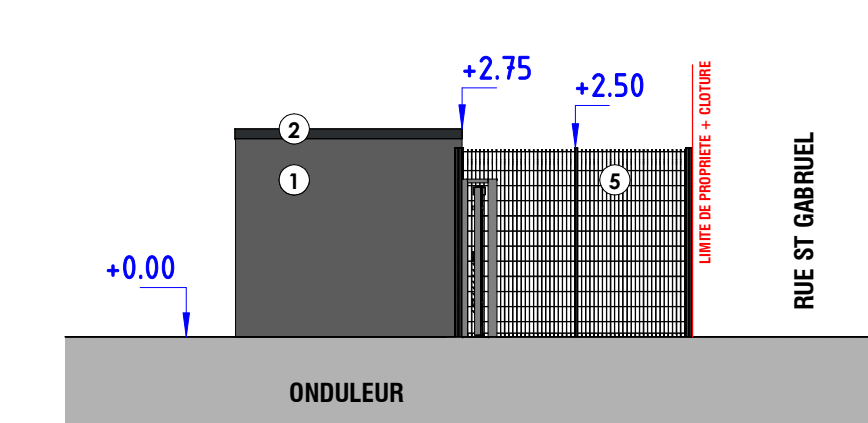

10 | Elévation 4_Transfo 01_NO
1 : 100

DISPOSITIF DE CLOTURE

Cette clôture sera réalisée en panneaux de treillis soudé
Les caractéristiques spécifiques sont les suivantes :
- Longueur standard d'un panneau : 2480 mm
- Hauteur 2.50 m maximum
- Panneau en fils verticaux et horizontaux
- Maille de 50x200mm
- Poteaux en tube métallique creux de section rectangulaire
- Ton gris anthracite RAL 7016




NIVEAU DE REFERENCE +/- 0.00 = 117.64 NGF

Ce document est exclusivement destiné à l'obtention du permis de construire au stade de l'avant projet. En aucun, il ne peut être utilisé au titre de la consultation des entreprises ainsi qu'à l'exécution des travaux.

Construction d'une plateforme logistique

Z.I d'Amilly
45 000 AMILLY

PERMIS DE CONSTRUIRE

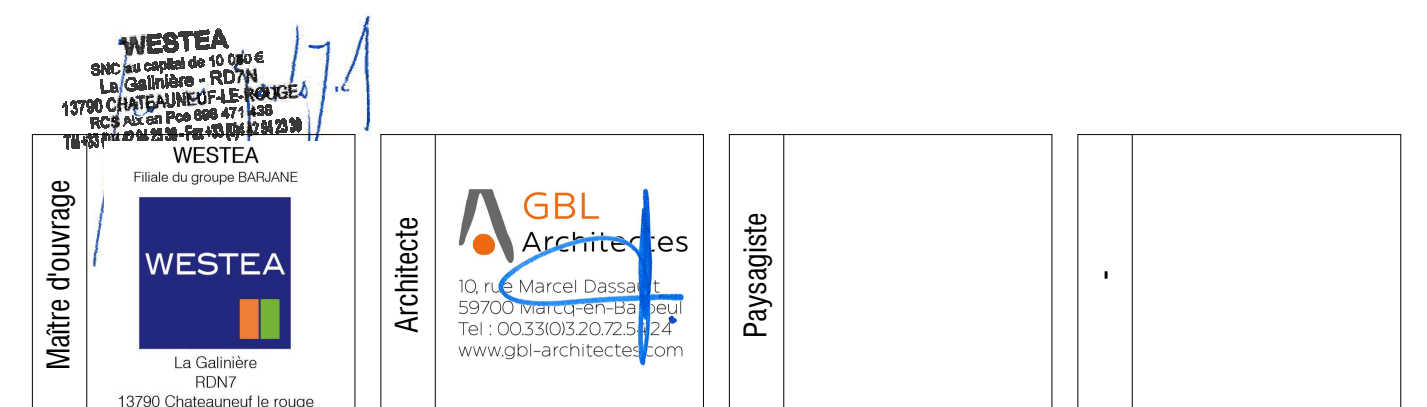

Indice	Date	Description
	14.01.2025	COMPLETUD DETAIL CLOTURE

pCan4	Locaux Annexes 1 et 2 (Onduleur, Transfo et abri velos)	ECH	1/100	IND
		DATE	20/12	
			2024	