

Département du Loiret

Communauté d'Agglomération  
Montargoise Et rives du loing



Pièce  
**2**

## Plan Local d'Urbanisme intercommunal Habitat et Déplacement

### DÉCLARATION DE PROJET EMPORTANT MISE EN COMPATIBILITÉ N°2 DU PLUHD

Aménagement d'un parc de stationnement pour le futur Institut de Formation des  
Professionnels de Santé (IFPS) à Amilly

### Pièce modifiée du P.L.U.i.H.D. Plan de zonage d'Amilly (pièce n°6.1a)

Date | Juillet 2025


Echelle | 1/5000



1, rue Niepce - 45700 Villemandeur

Dossier : E06890

## Zonage actuel du P.L.U.i.H.D.

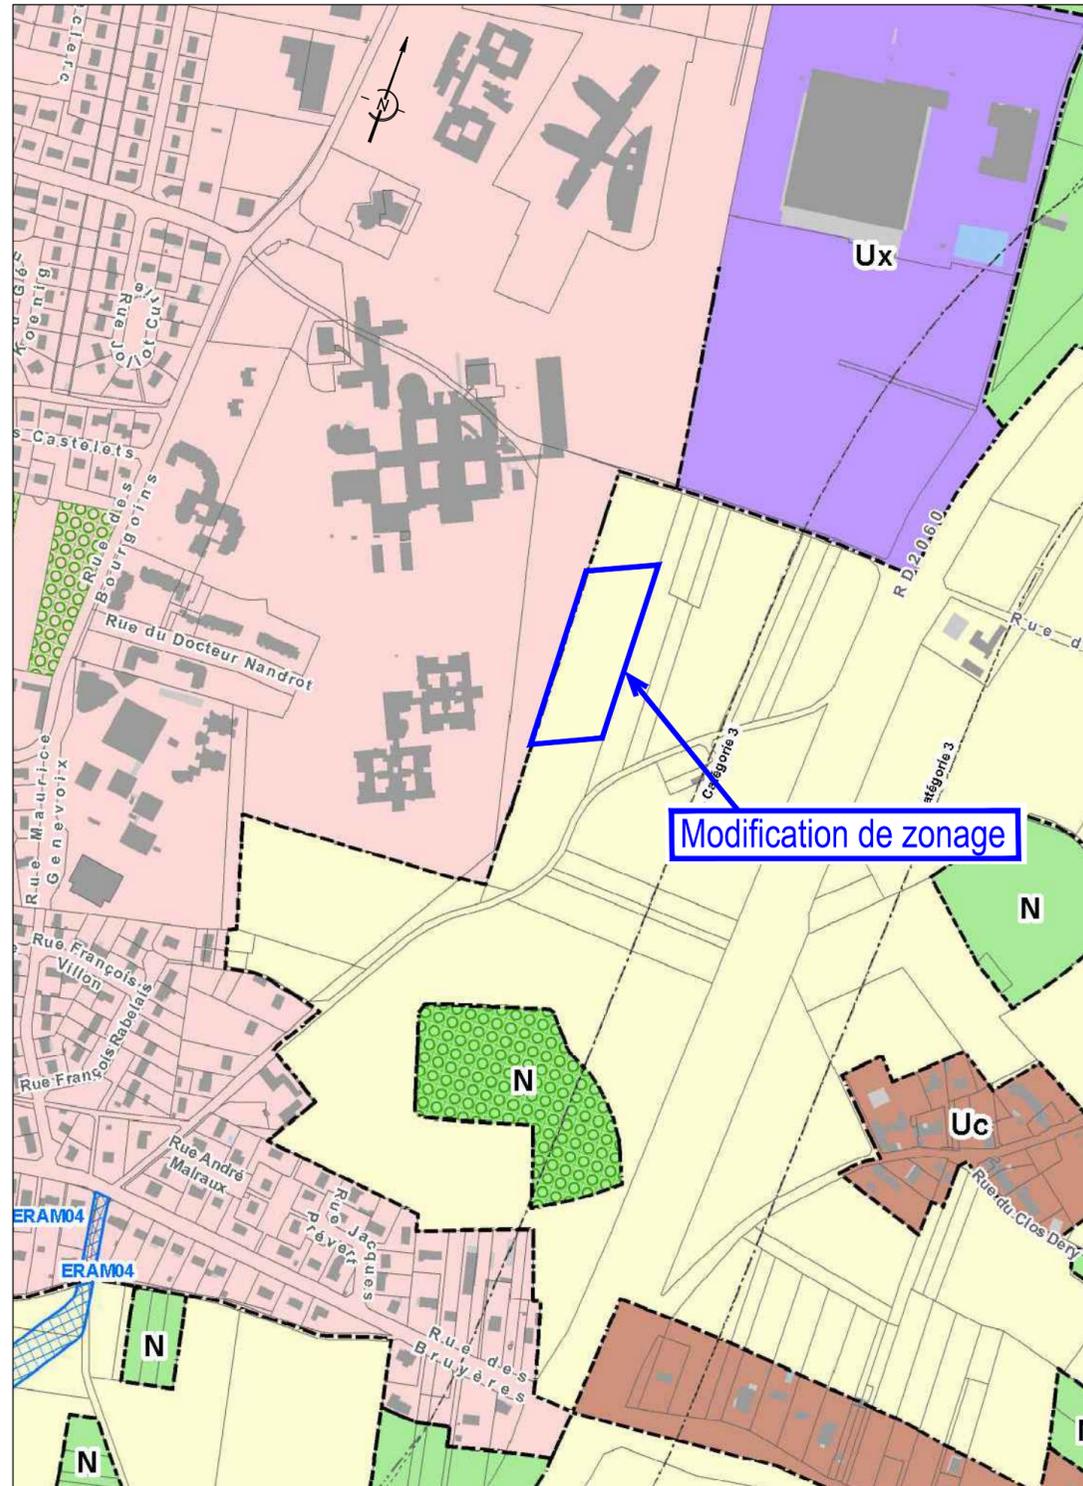

## Zonage projeté du P.L.U.i.H.D.

