


45200 MONTARGIS  
Lieu-dit: Chautemps  
Section AE n° 20



# PLAN DE DIVISION

Echelle : 1/500

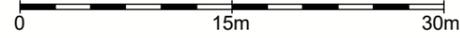

montargis@geomexpert.com  
02 38 89 87 70  
1 rue Nicéphore Niépce - Z.A.  
45700 VILLEMANDEUR

Dossier : M25773.0  
Etabli le : 08/07/2025

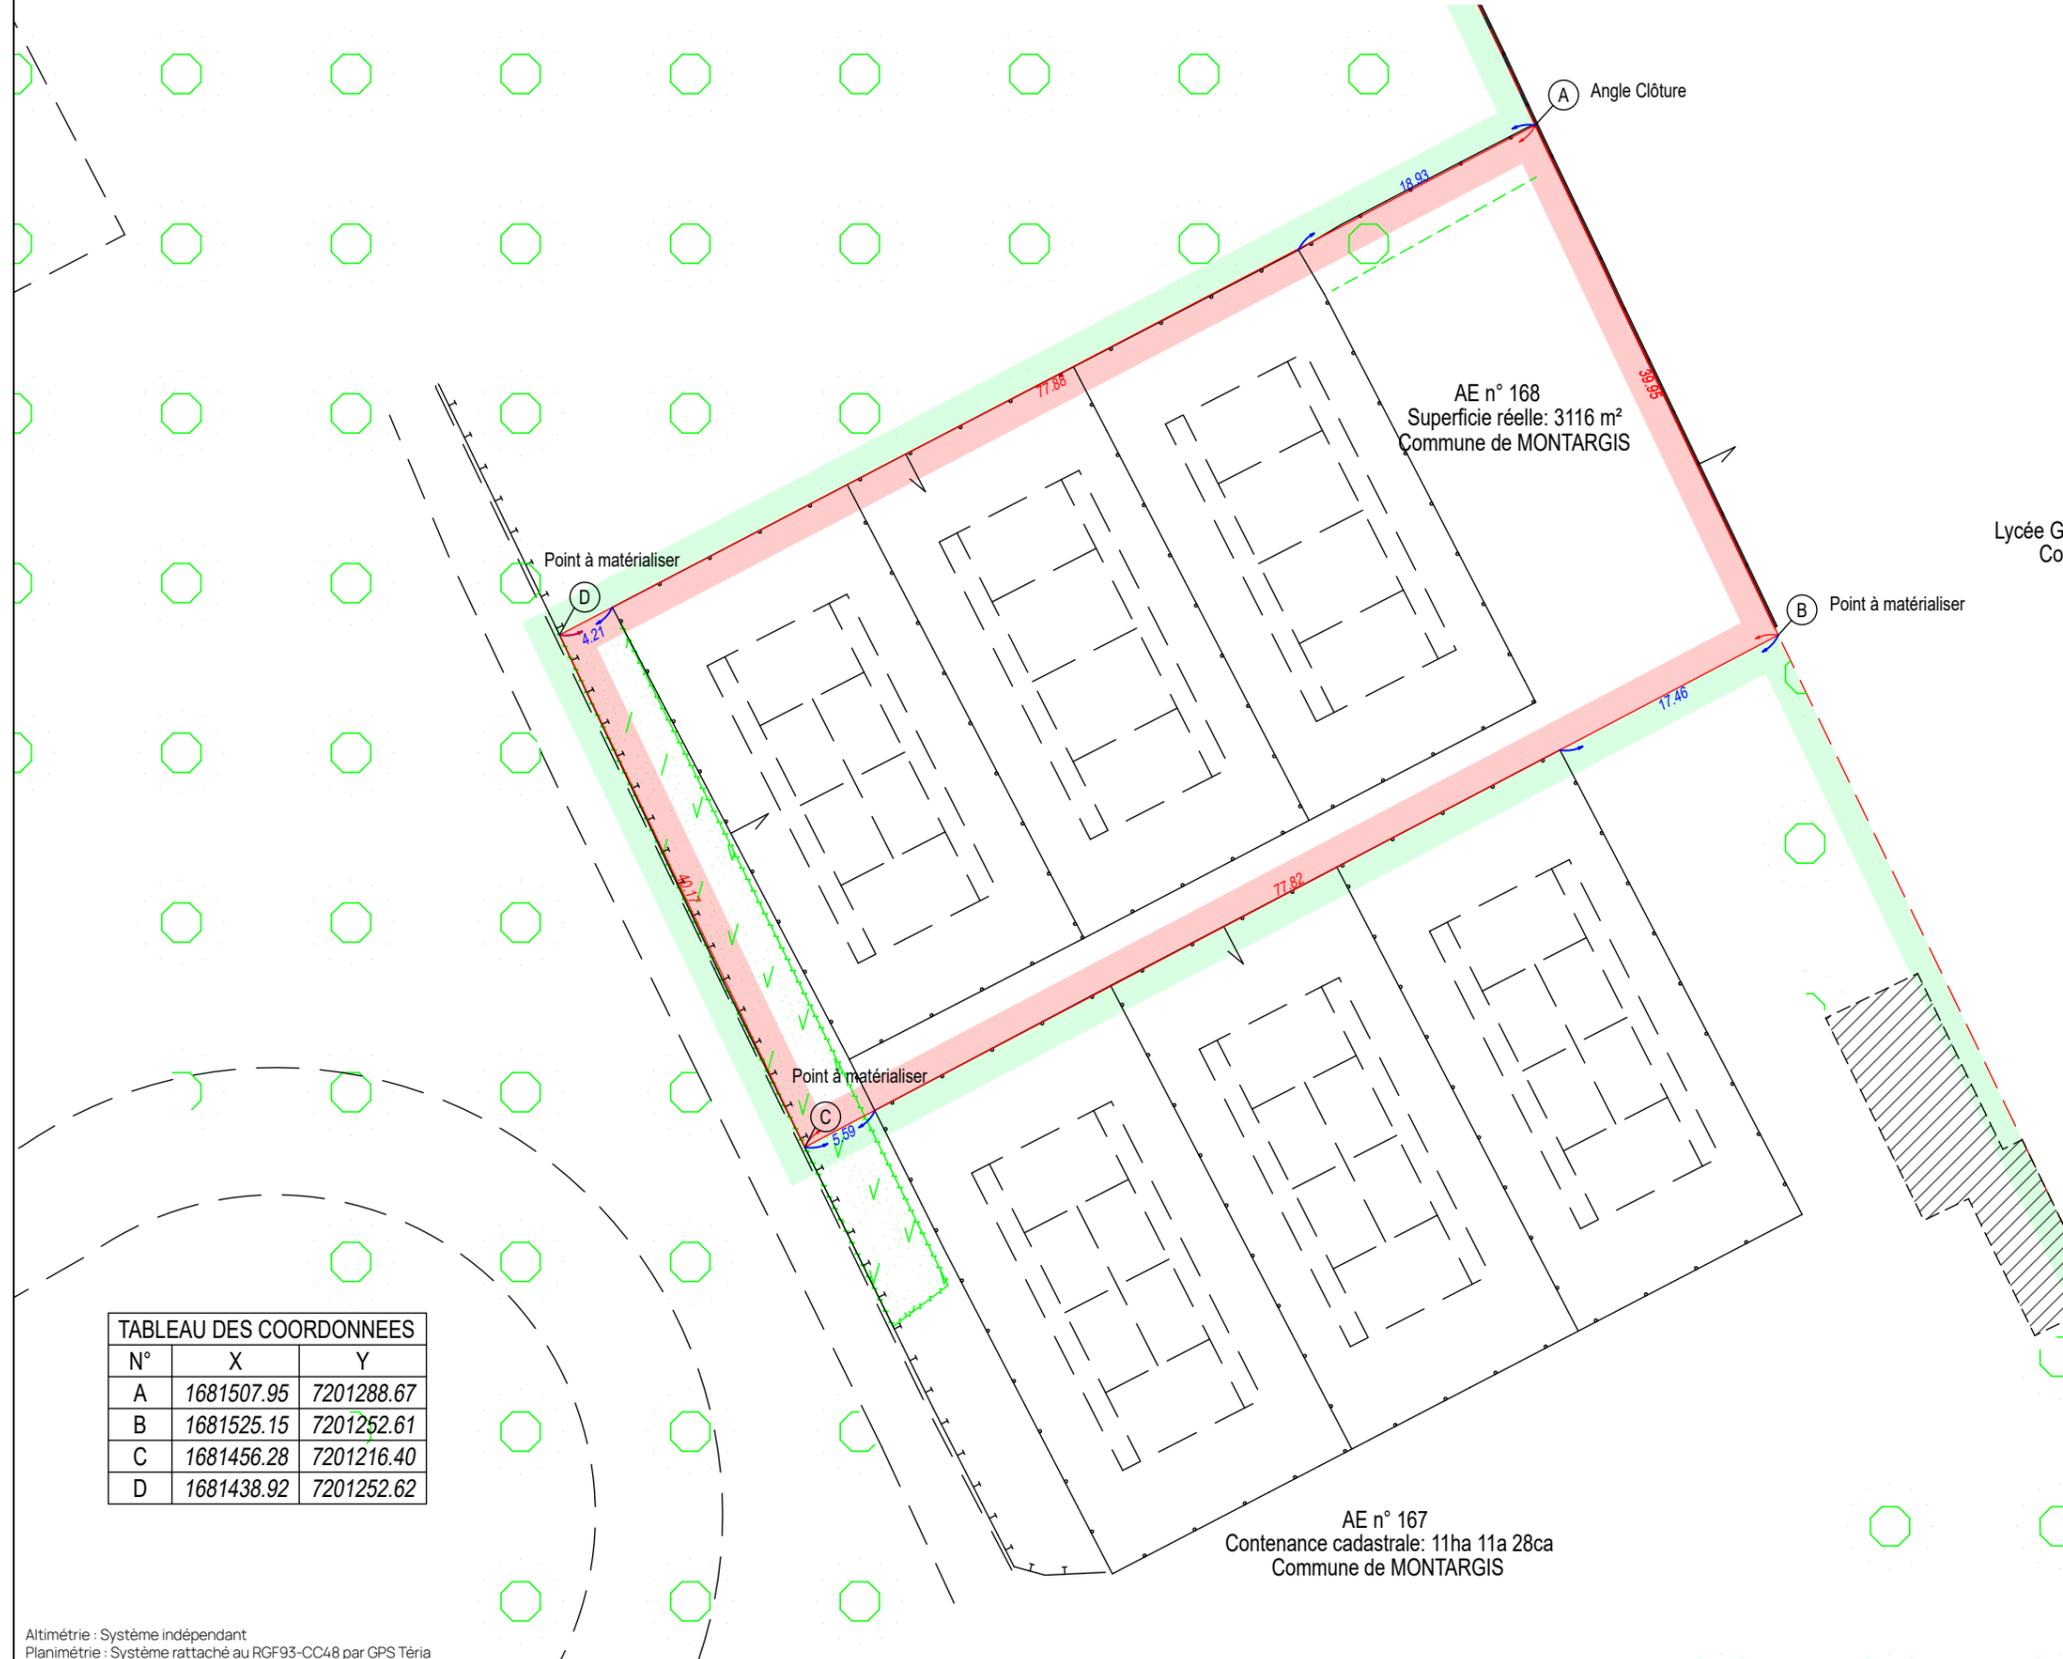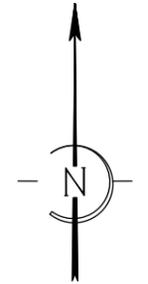

AE n° 168  
Superficie réelle: 3116 m<sup>2</sup>  
Commune de MONTARGIS

AE n° 24  
Lycée Général et Technologique en Forêt  
Commune de MONTARGIS

AE n° 167  
Contenance cadastrale: 11ha 11a 28ca  
Commune de MONTARGIS

| TABLEAU DES COORDONNEES |            |            |
|-------------------------|------------|------------|
| N°                      | X          | Y          |
| A                       | 1681507.95 | 7201288.67 |
| B                       | 1681525.15 | 7201252.61 |
| C                       | 1681456.28 | 7201216.40 |
| D                       | 1681438.92 | 7201252.62 |

**Légende :**

- Borne nouvelle, Borne existante, Piquet
- Limite contradictoire
- Limite non contradictoire
- Cote périmétrique, Cote de rattachement Mitoyenneté, Appartenance
- Mur grillage, Mur bahut
- Mur plein, Mur plaque
- Mur de soutènement, Grillage ou clôture
- Feuillu, Résineux, Haie
- Alignement d'arbres
- Fossé, Talus
- Bouche à clef, Poteau incendie, Regard
- Poteau d'électricité, Poteau de téléphone, Lampadaire

Altimétrie : Système indépendant  
Planimétrie : Système rattaché au RGF93-CC48 par GPS Térria