


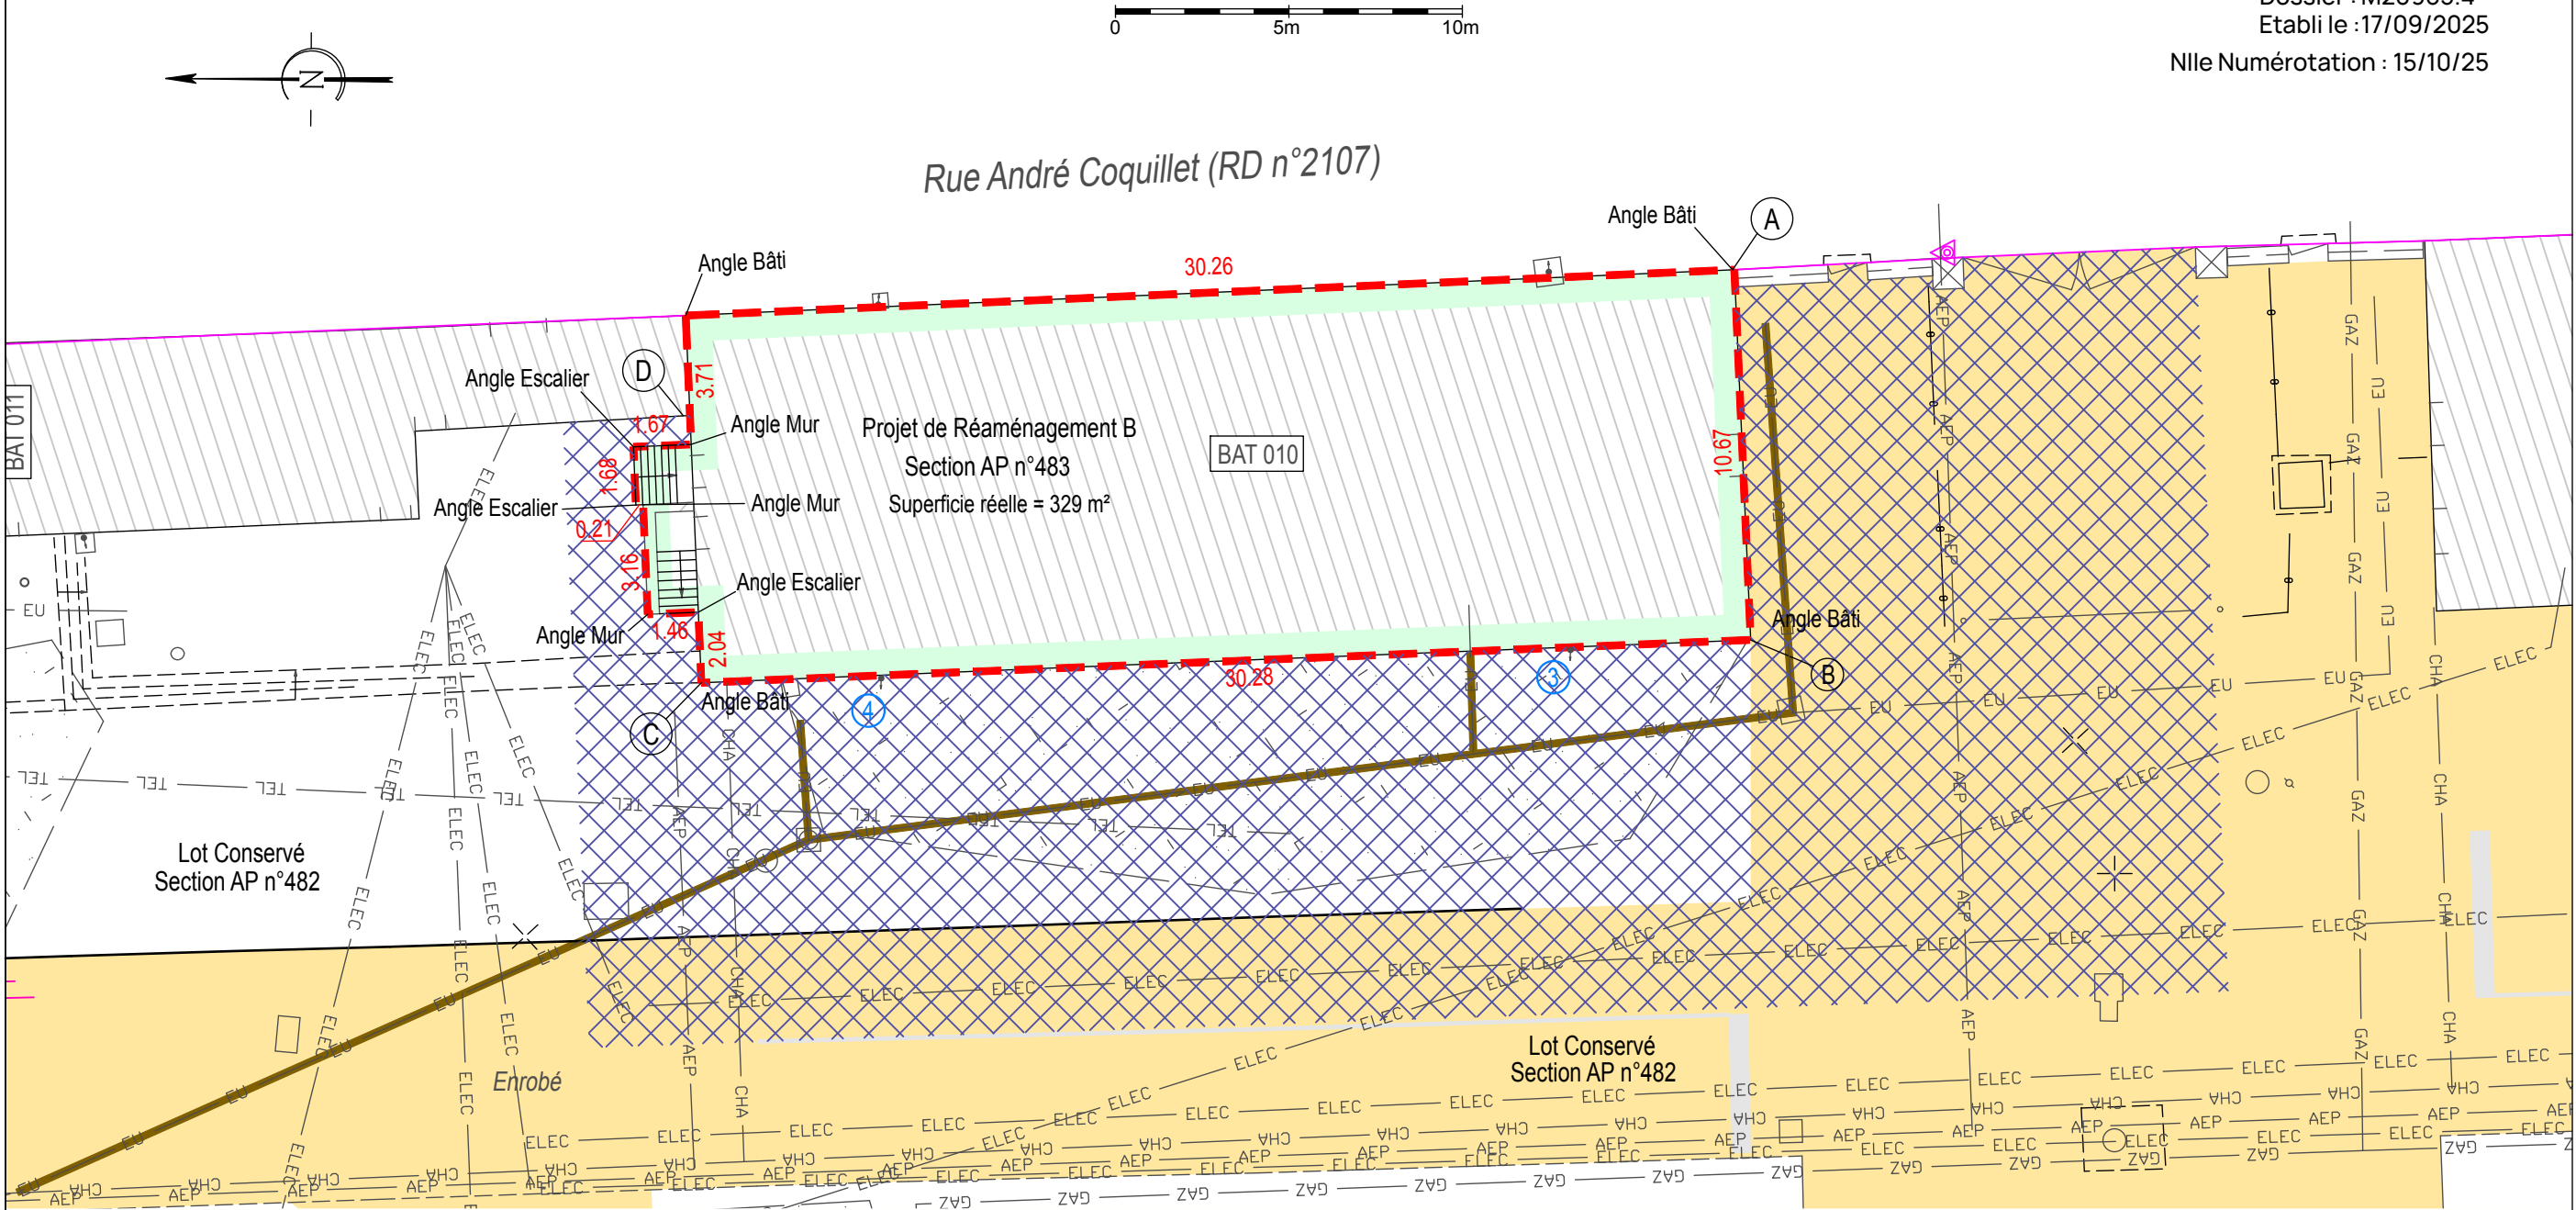

Liste des Servitudes à créer, Fond dominant AP n°483, Fond servant AP n°482 :

-  Servitudes de passage de circulations multimodales
-  Servitude de vue suivant les points A, B, C et D
-  Servitude d'écoulement des eaux pluviales, repérées 3 et 4
-  Servitude d'écoulement des eaux usées
-  Voie de Circulation en 2025

Légende :	
	Borne nouvelle, Borne existante, Piquet
	Limite contradictoire
	Limite non contradictoire
	Cote périmétrique, Cote de rattachement Mitoyenneté, Appartenance
	Mur grillage, Mur bahut
	Mur plein, Mur plaque
	Mur de soutènement, Grillage ou clôture

En raison de la vétusté du site et des récents travaux, il est très difficile d'identifier les réseaux. Les réseaux souterrains ont été reportés de manière indicative d'après les documents transmis par l'AME et considérés comme non opérationnels.
Ce plan ne préjuge pas des réseaux enterrés et de la nature pour définir précisément leur existence ainsi que leur position.
Les limites parcellaires sont appliquées d'après le plan cadastral et n'ont pas fait l'objet d'une opération de bornage avec les riverains.

	Feuillu, Résineux, Haie
	Alignement d'arbres
	Fossé, Talus
	Bouche à clef, Poteau incendie, Regard
	Poteau d'électricité, Poteau de télécommunication, Lampadaire