


45 - Commune d'AMILLY
CASERNE GUDIN
Section CH


PROJET DE DIVISION

Echelle : 1/250

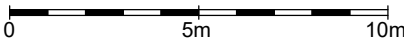

montargis@geomexpert.com
02 38 89 87 70
1 rue Nicéphore Niépce - Z.A.
45700 VILLEMANDEUR

Dossier : M20965.X
Etabli le : 16/01/2026

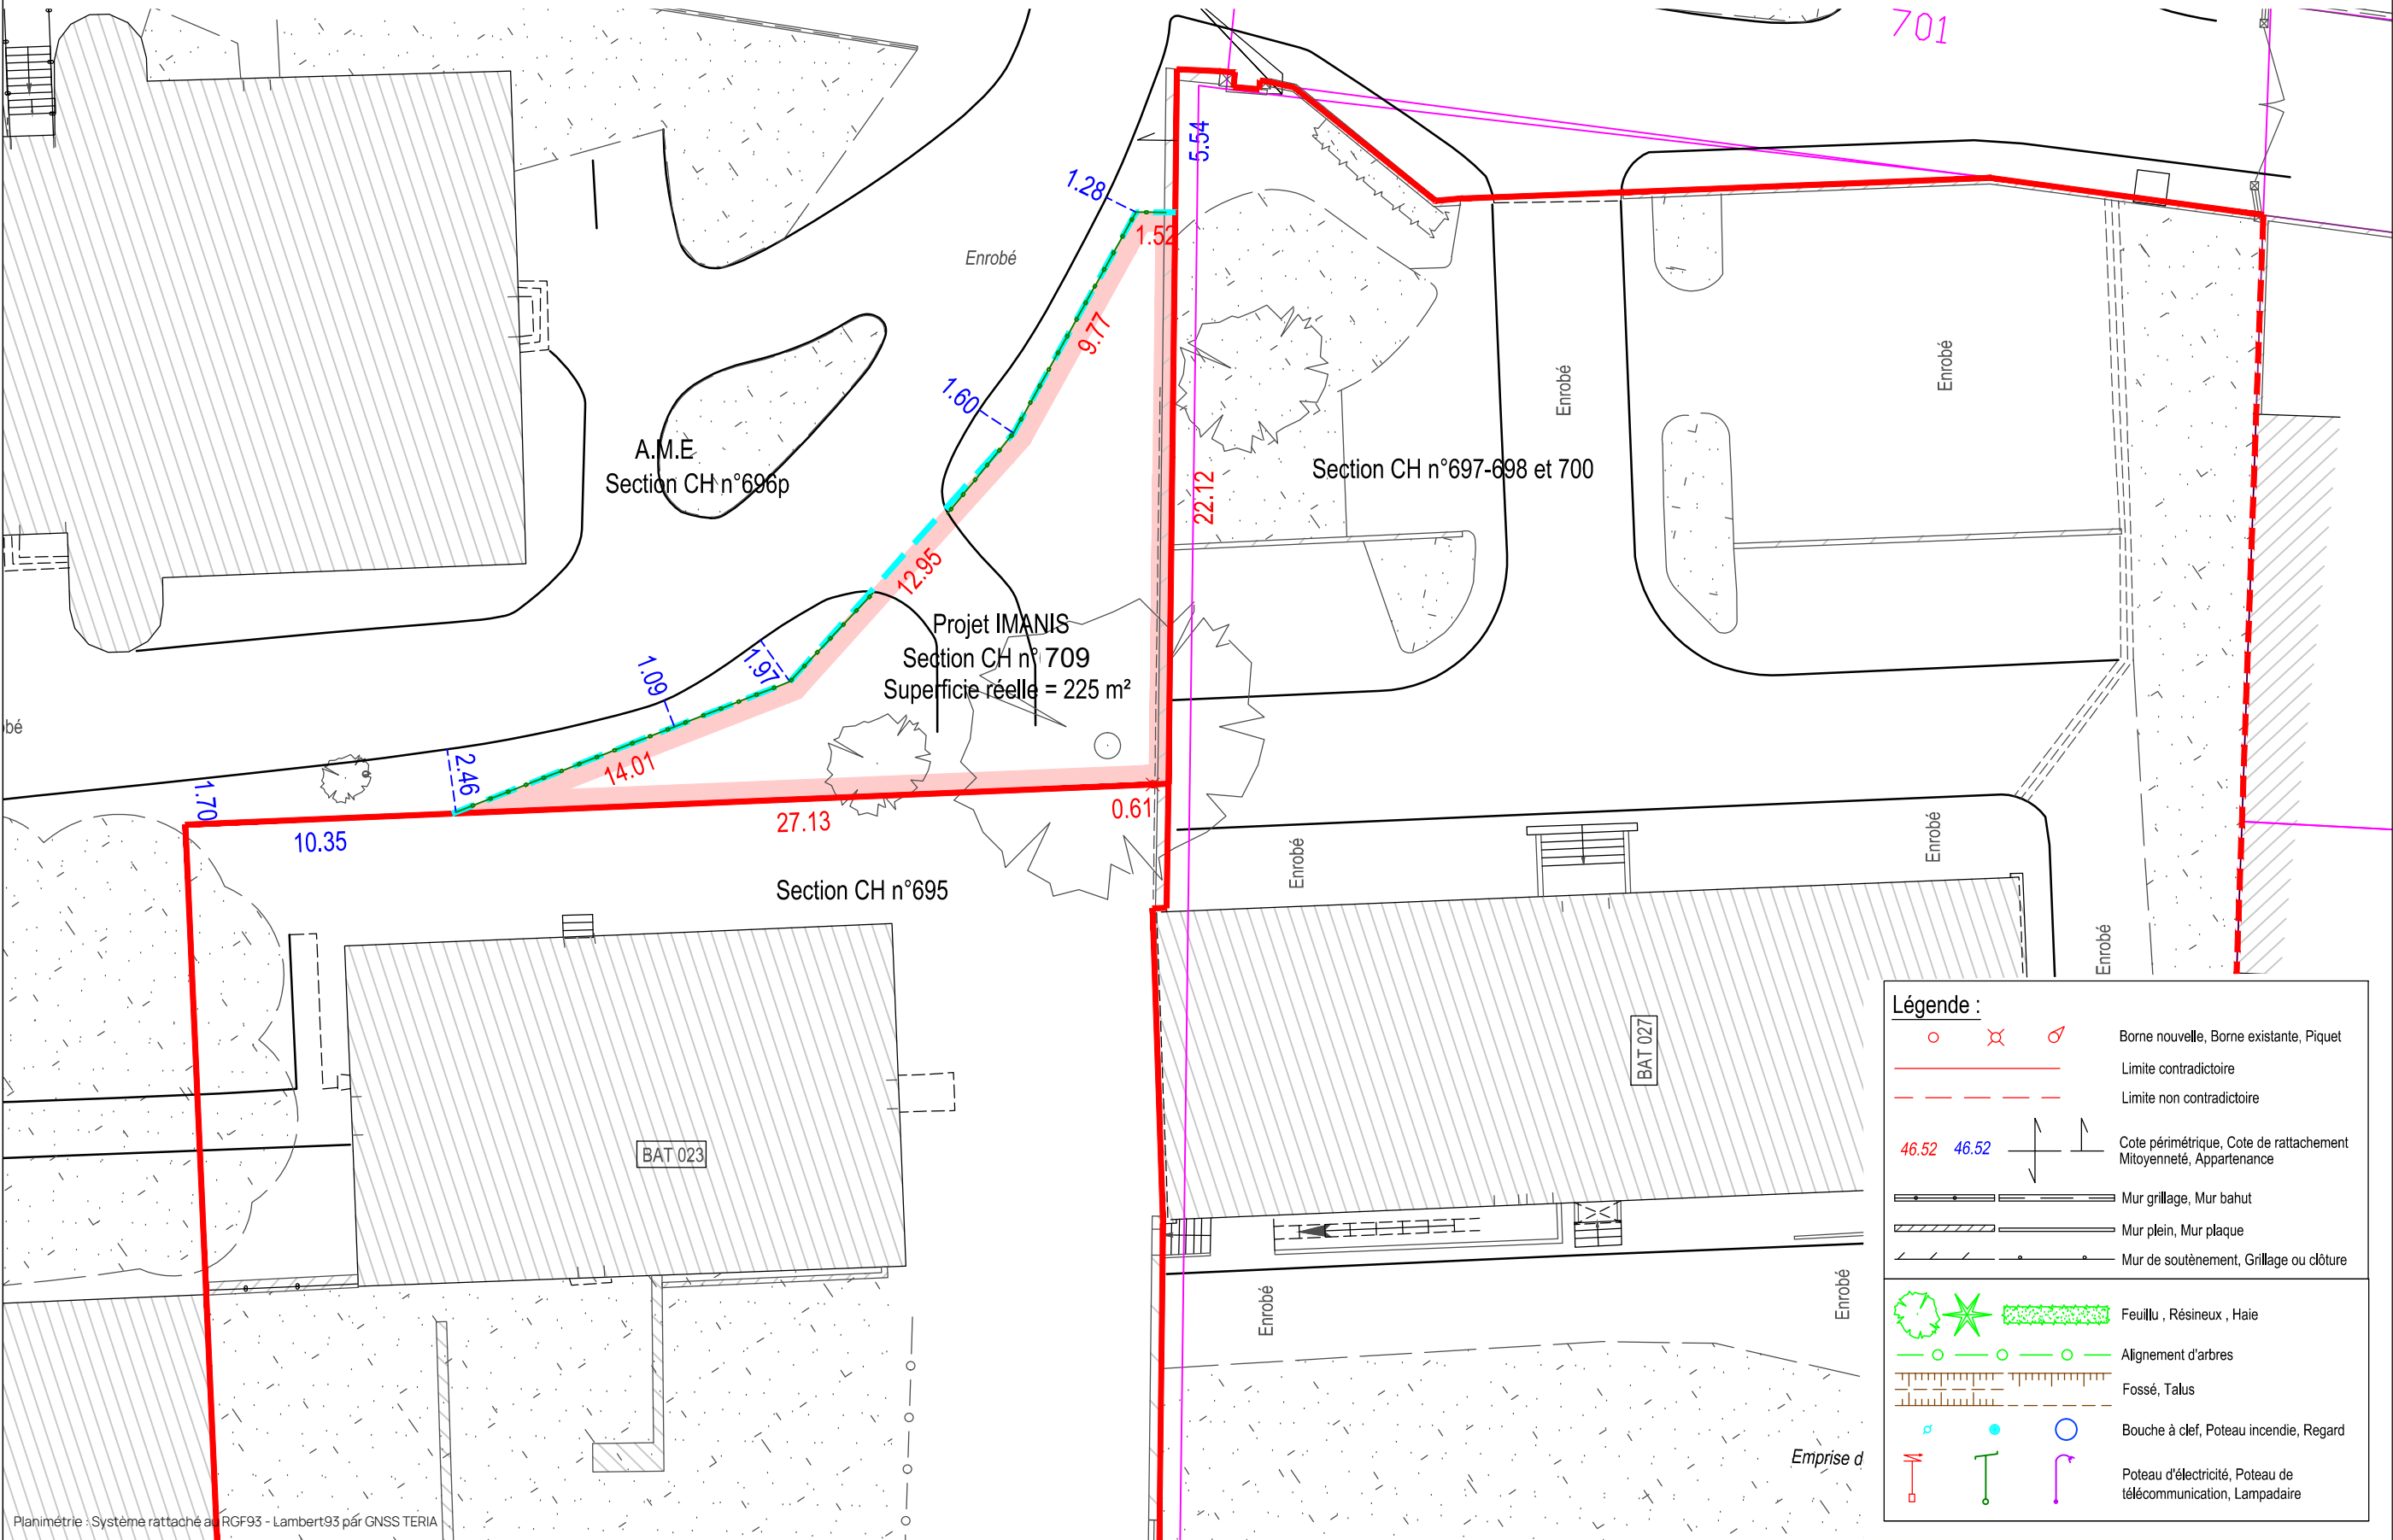

Légende :

			Borne nouvelle, Borne existante, Piquet
			Limite contradictoire
			Limite non contradictoire
			Cote périmétrique, Cote de rattachement Mitoyenneté, Appartenance
			Mur grillage, Mur bahut
			Mur plein, Mur plaque
			Mur de soutènement, Grillage ou clôture
			Feuille, Résineux, Haie
			Alignement d'arbres
			Fossé, Talus
			Bouche à clef, Poteau incendie, Regard
			Poteau d'électricité, Poteau de télécommunication, Lampadaire