


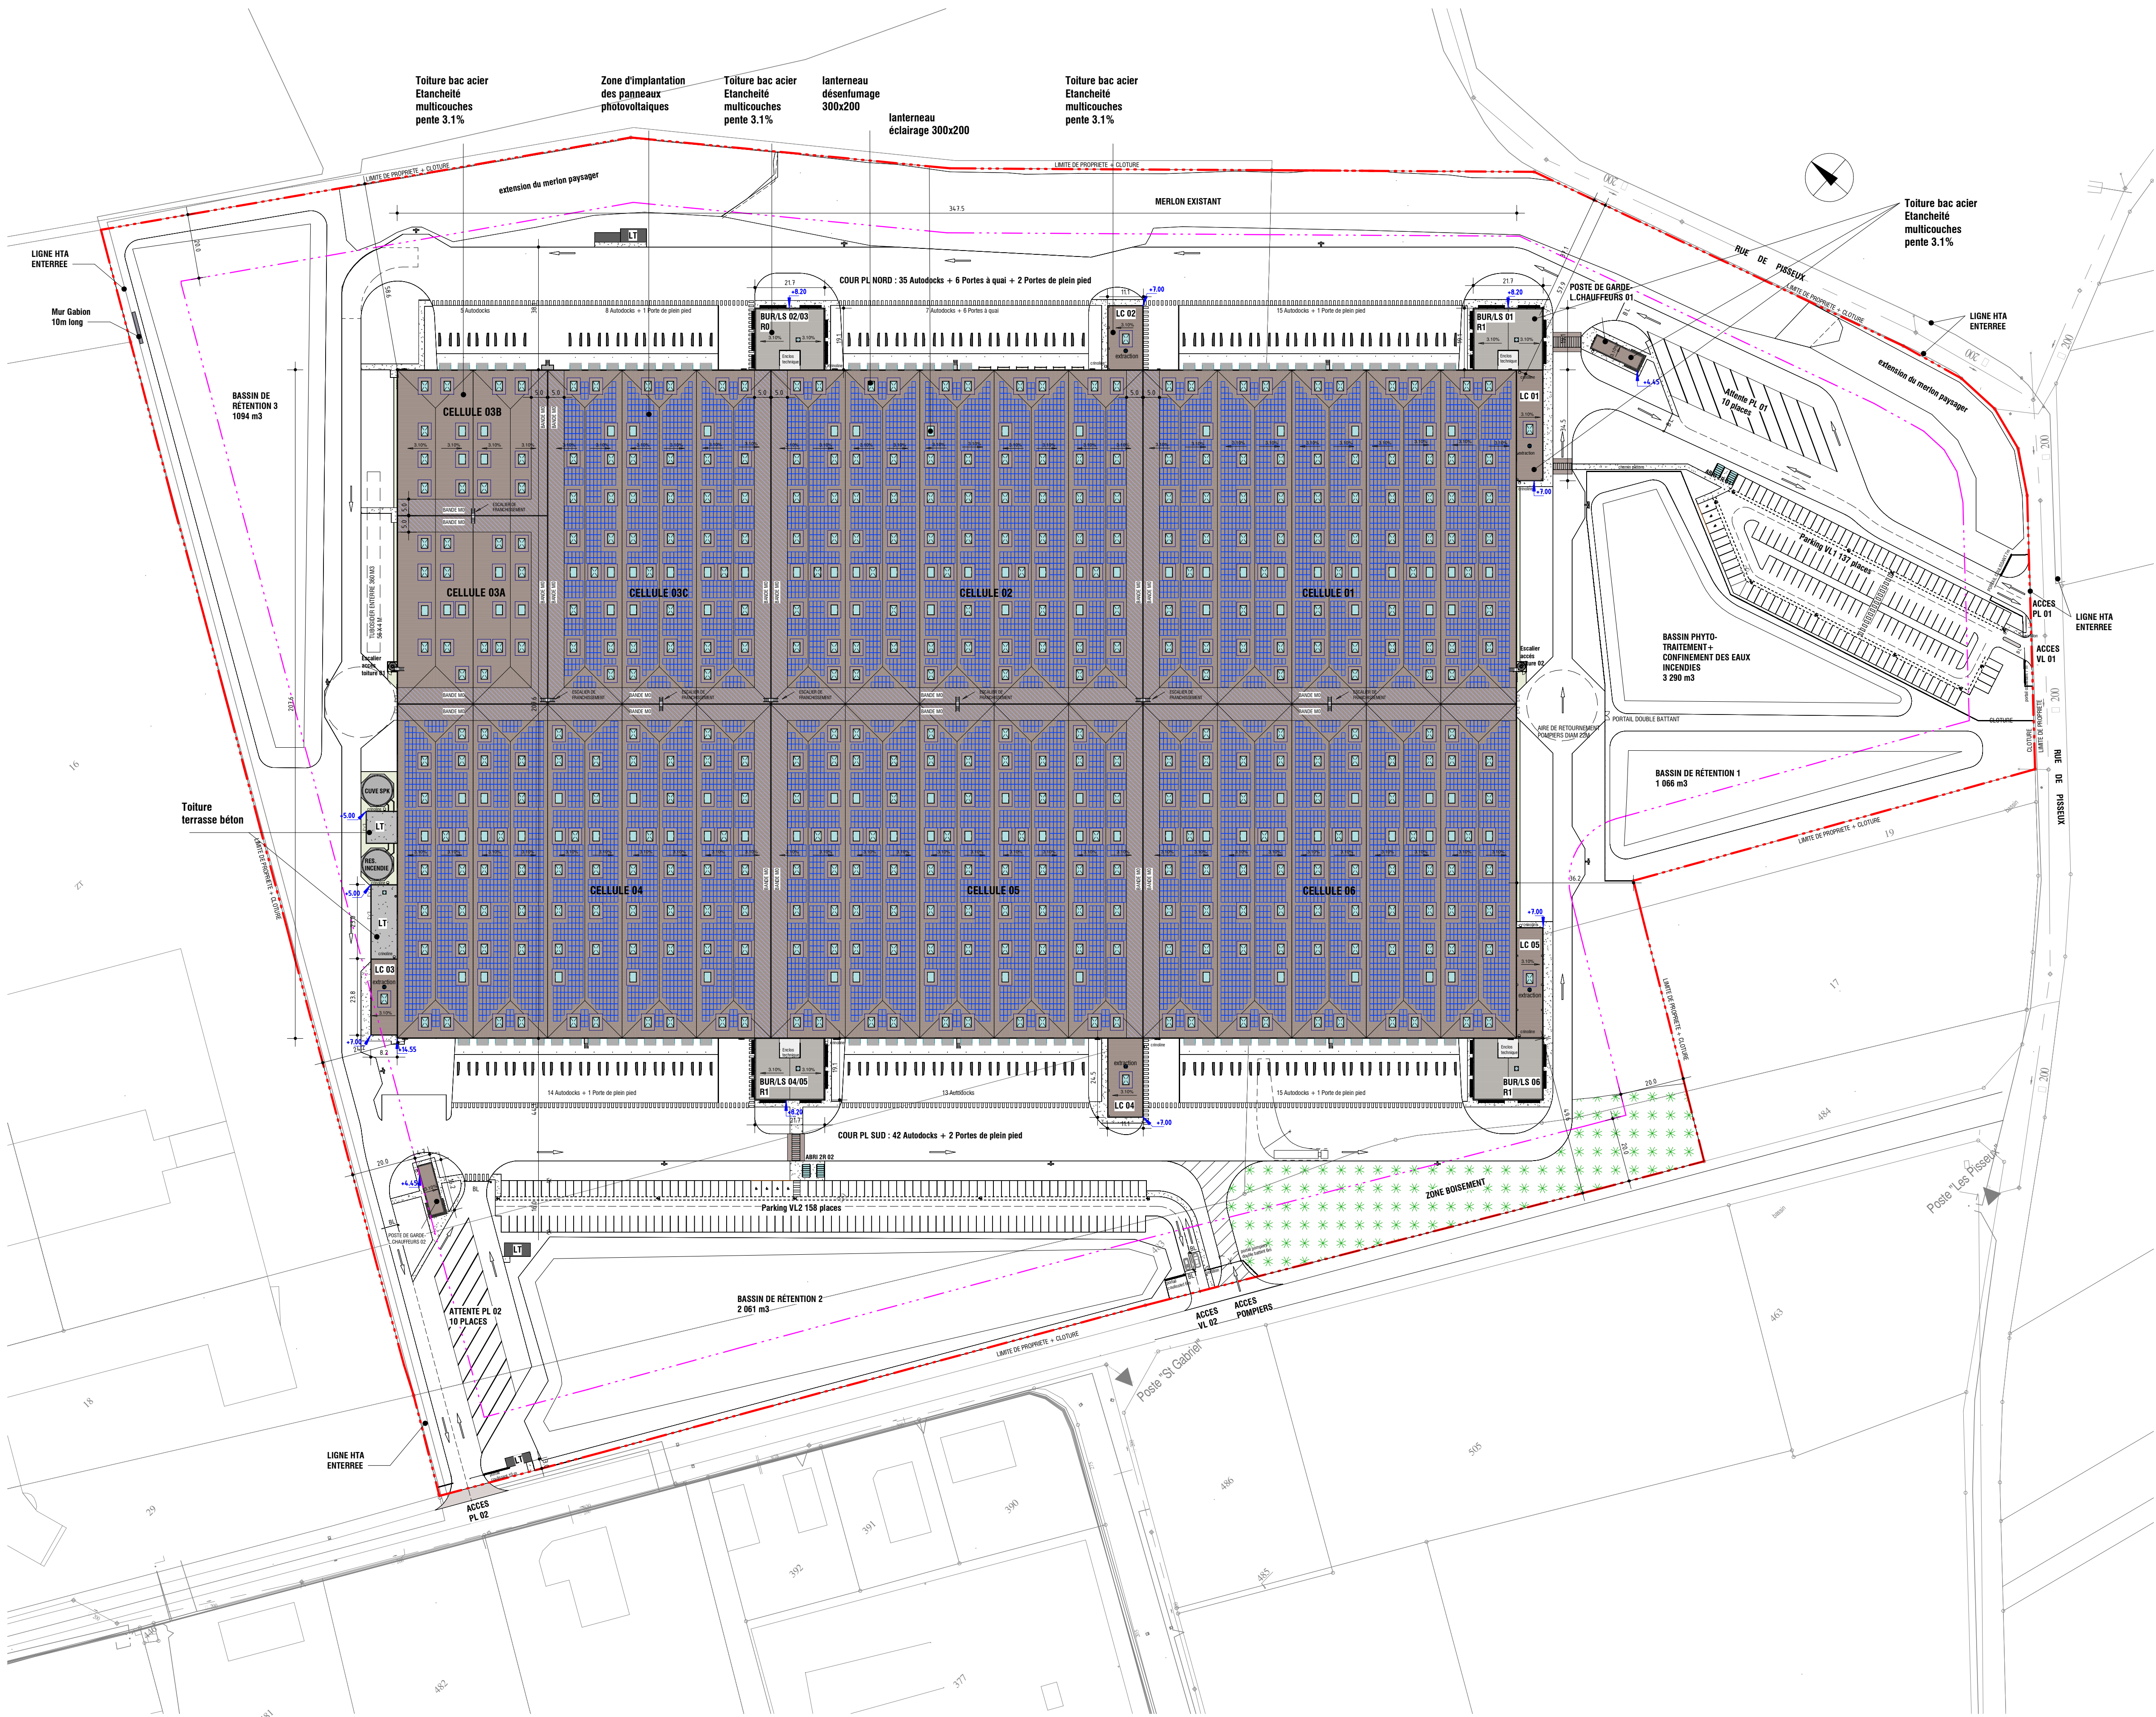

NIVEAU DE REFERENCE +/- 0.00 = 117.64 NGF

Ce document est exclusivement destiné à l'obtention du permis de construire au stade de l'avant projet. En aucun, il ne peut être utilisé au titre de la consultation des entreprises ainsi qu'à l'exécution des travaux.

Construction d'une plateforme logistique

Z.I d'Amilly
45 000 AMILLY

PERMIS DE CONSTRUIRE

Maitre d'ouvrage
WESTEA
13900 Chateaufort le rouge

Architecte
GBL
10, rue Marcel Dassau
59700 Valenciennes
Tel : 03 20 30 20 72
www.gbl-architectes.com

Paysagiste

Indice	Date	Description

PC5a	Plan Toiture	ECH 1/1000 IND
DATE	20/12 2024	