Commune :
MONTARGIS (208)

N° d'ordre du document d'arpentage : 1533 A
Document vérifié et numéroté le 13/10/2025
A PTGC ORLEANS
Par Mickaël VIZIER
Inspecteur du Cadastre
Signé

Cachet du service d'origine :

PTGC LOIRET
131 RUE DU FAUBOURG BANNIER
CITE ADMINISTRATIVE COLIGNY

45042 ORLEANS CEDEX 1

ptgc.450.orleans@dgfip.finances.gouv.fr

DIRECTION GENERALE DES FINANCES PUBLIQUES

EXTRAIT DU PLAN CADASTRAL

CERTIFICATION
(Art. 25 du décret n° 55-471 du 30 avril 1955)

Le présent document d'arpentage, certifié par les propriétaires soussignés (3) a été établi (1) :
A - D'après les indications qu'ils ont fournies au bureau ;
B - En conformité d'un piquetage : ---------- effectué sur le terrain ;
C - D'après un plan d'arpentage ou de bornage, dont copie ci-jointe, dressé le ---------- par ---------- géomètre à ----------.
Les propriétaires déclarent avoir pris connaissance des informations portées au dos de la chemise 6463.

A ---------- , le ----------

Modification demandée par procès-verbal du cadastre

Section : AP
Feuille(s) : 000 AP 01
Qualité du plan : Plan régulier avant 20/03/1980
Echelle d'origine : 1/1000
Echelle d'édition : 1/1000
Date de l'édition : 13/10/2025
Support numérique : ----------

D'après le document d'arpentage dressé
Par M HABRAN (2)

Réf. : M20965.4

Le 10/10/2025
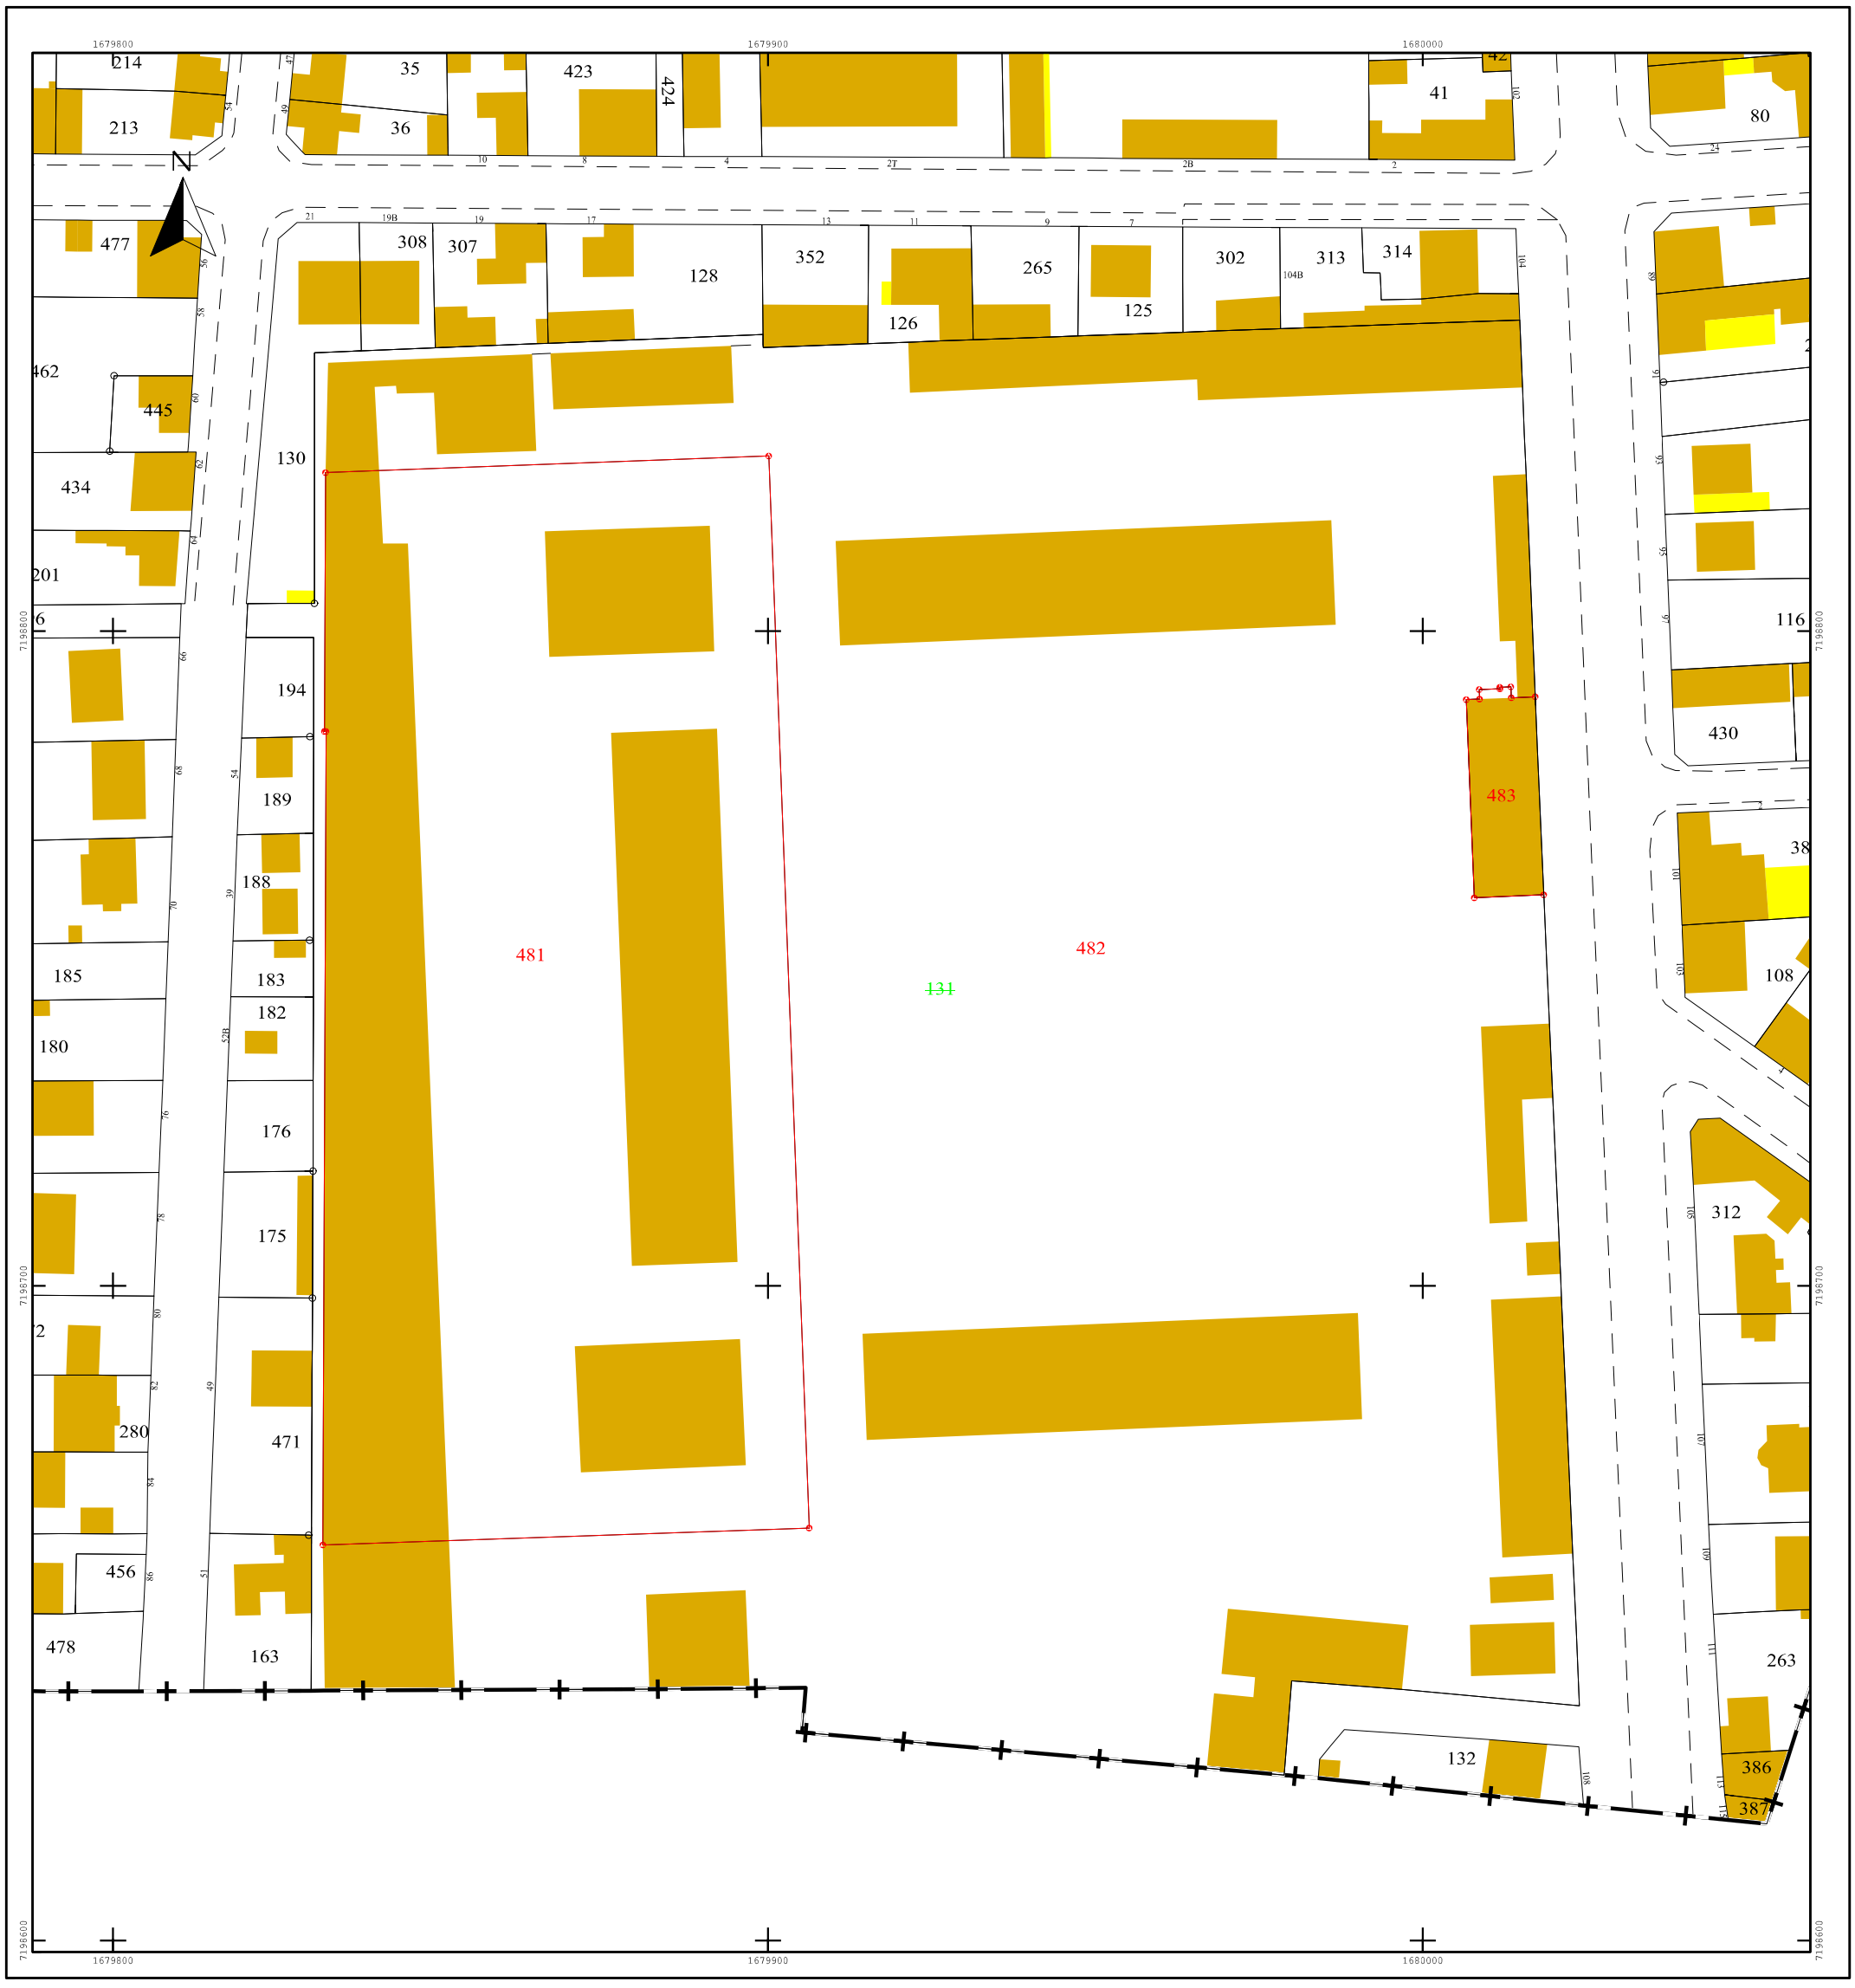
(1) Rayer les mentions inutiles. La formule A n'est applicable que dans le cas d'une esquisse (plan rénové par voie de mise à jour). Dans la formule B, les propriétaires peuvent avoir effectué eux mêmes le piquetage.
(2) Qualité de la personne agréée (géomètre expert, inspecteur, géomètre ou technicien retraité du cadastre, etc ...).
(3) Précisez les noms et qualité du signataire s'il est différent du propriétaire (mandataire, avoué, représentant qualifié de l'autorité expropriant, etc...).